



옥 정 이 아 껴 둔 한 자 리

양주옥정 A-4(1)블록 공공분양

전용 51.59㎡ | 총 1,409세대

산뜻한 도시에 짜릿한 내집마련

대한민국을 대표하는 수도권 북부 최대 신도시
다양한 교통망으로 서울이 더 빨라지는 청정도시
합리적인 가격으로 내 집 마련할 기회

양주옥정 A-4(1)블록 공공분양



CONTENTS


02 이미지투시도	04 지역조감도 / 교통망도	06 지구조감도 / 토지이용계획도	08 단지조감도 / 단지배치도	10 시스템
12 인테리어	18 Unit Plan	26 단지배치도/동호배치도	28 주요 마감재 내역	

※ 상기 이미지투시도는 실제 시공과는 차이가 있을수 있으며, 건물의 색채 및 외부 상세내역 등은 인허가, 법규의 변경 등으로 인하여 실제 시공이 변경 될 수 있습니다.
※ 단지 외부도로는 고저차로 인하여 경사가 발생합니다.

드높은 미래가치와 한층 빨라지는 교통망
사람과 자연, 도시와 여유가 공존하는 양주옥정



- 편리한 교통**
- 지구 인근에 7호선 옥정역(가칭) 공사중, 옥정지구 연장예정, GTX 덕정역 개발 호재 공유
 - 신평화로, 국지도 56호선, 지방도 379호선 등 인접한 다수의 도로망
 - 가까운 양주IC를 통해 세종포천고속도로 및 수도권제2순환고속도로(예정) 진입 수월
- 풍족한 생활**
- 초등학교 도보통학권, 단지 인근에 초·중학교 신설 예정인 안심 교육환경
 - 중심상업지역, 스포츠센터, 도서관 가까이 누리는 웰빙라이프
- 쾌적한 자연**
- 단지 옆을 흐르는 회암천과 가까운 옥정중앙공원이 제공하는 풍부한 수변공간
 - 독바위공원, 선돌공원, 양주회암사지공원, 천보산 등 손쉽게 누리는 쾌적한 자연환경

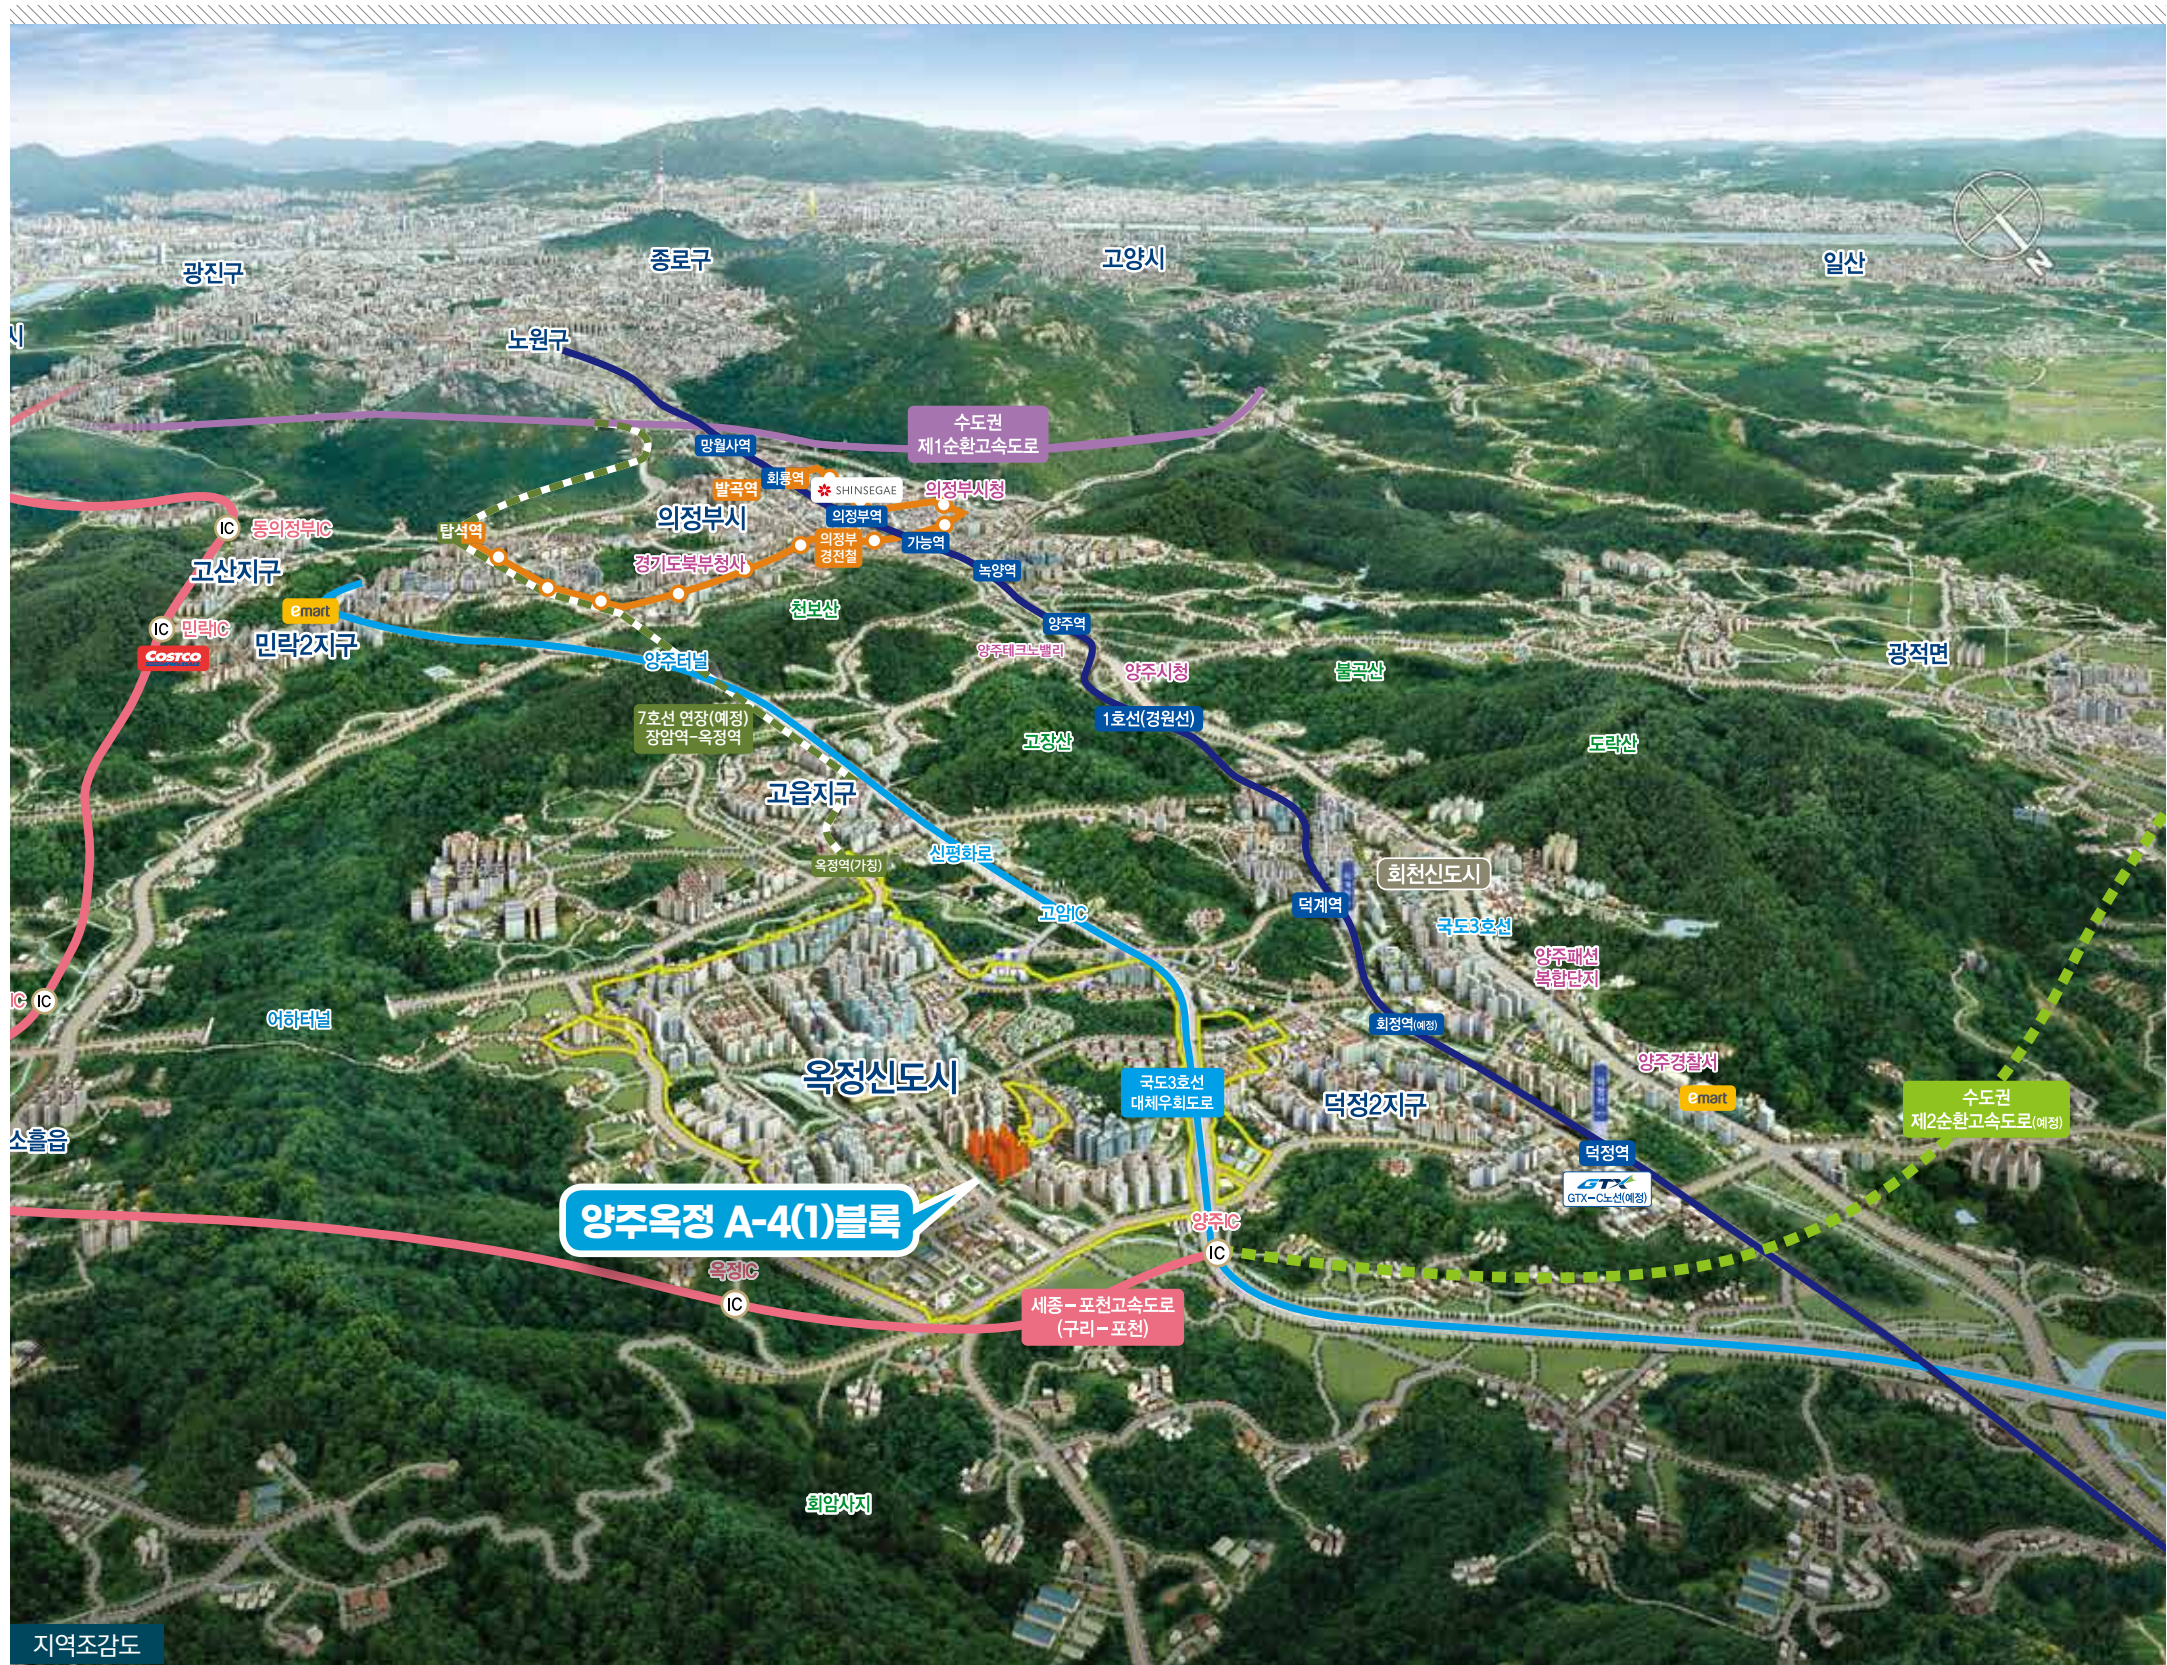

지역조감도



* 상기 지역조감도 및 교통망도는 임주자의 이해를 돕기 위한 개략도이므로 실제와 차이가 있을 수 있습니다.
* 상기 지역조감도는 향후 개발 후의 이미지이며 해당기관의 개발계획·실시계획 변경 등으로 사업추진과정에서 조정될 수 있습니다.
* 상기 지역조감도는 관계기관의 인·허가 변경 등에 따라 조정될 수 있습니다.





Site Plan

지구조감도 :: 토지이용계획도

양주회천지구와 어우러지는 자족형 복합도시

수도권 북부 최대 신도시에 펼쳐지는 미래비전

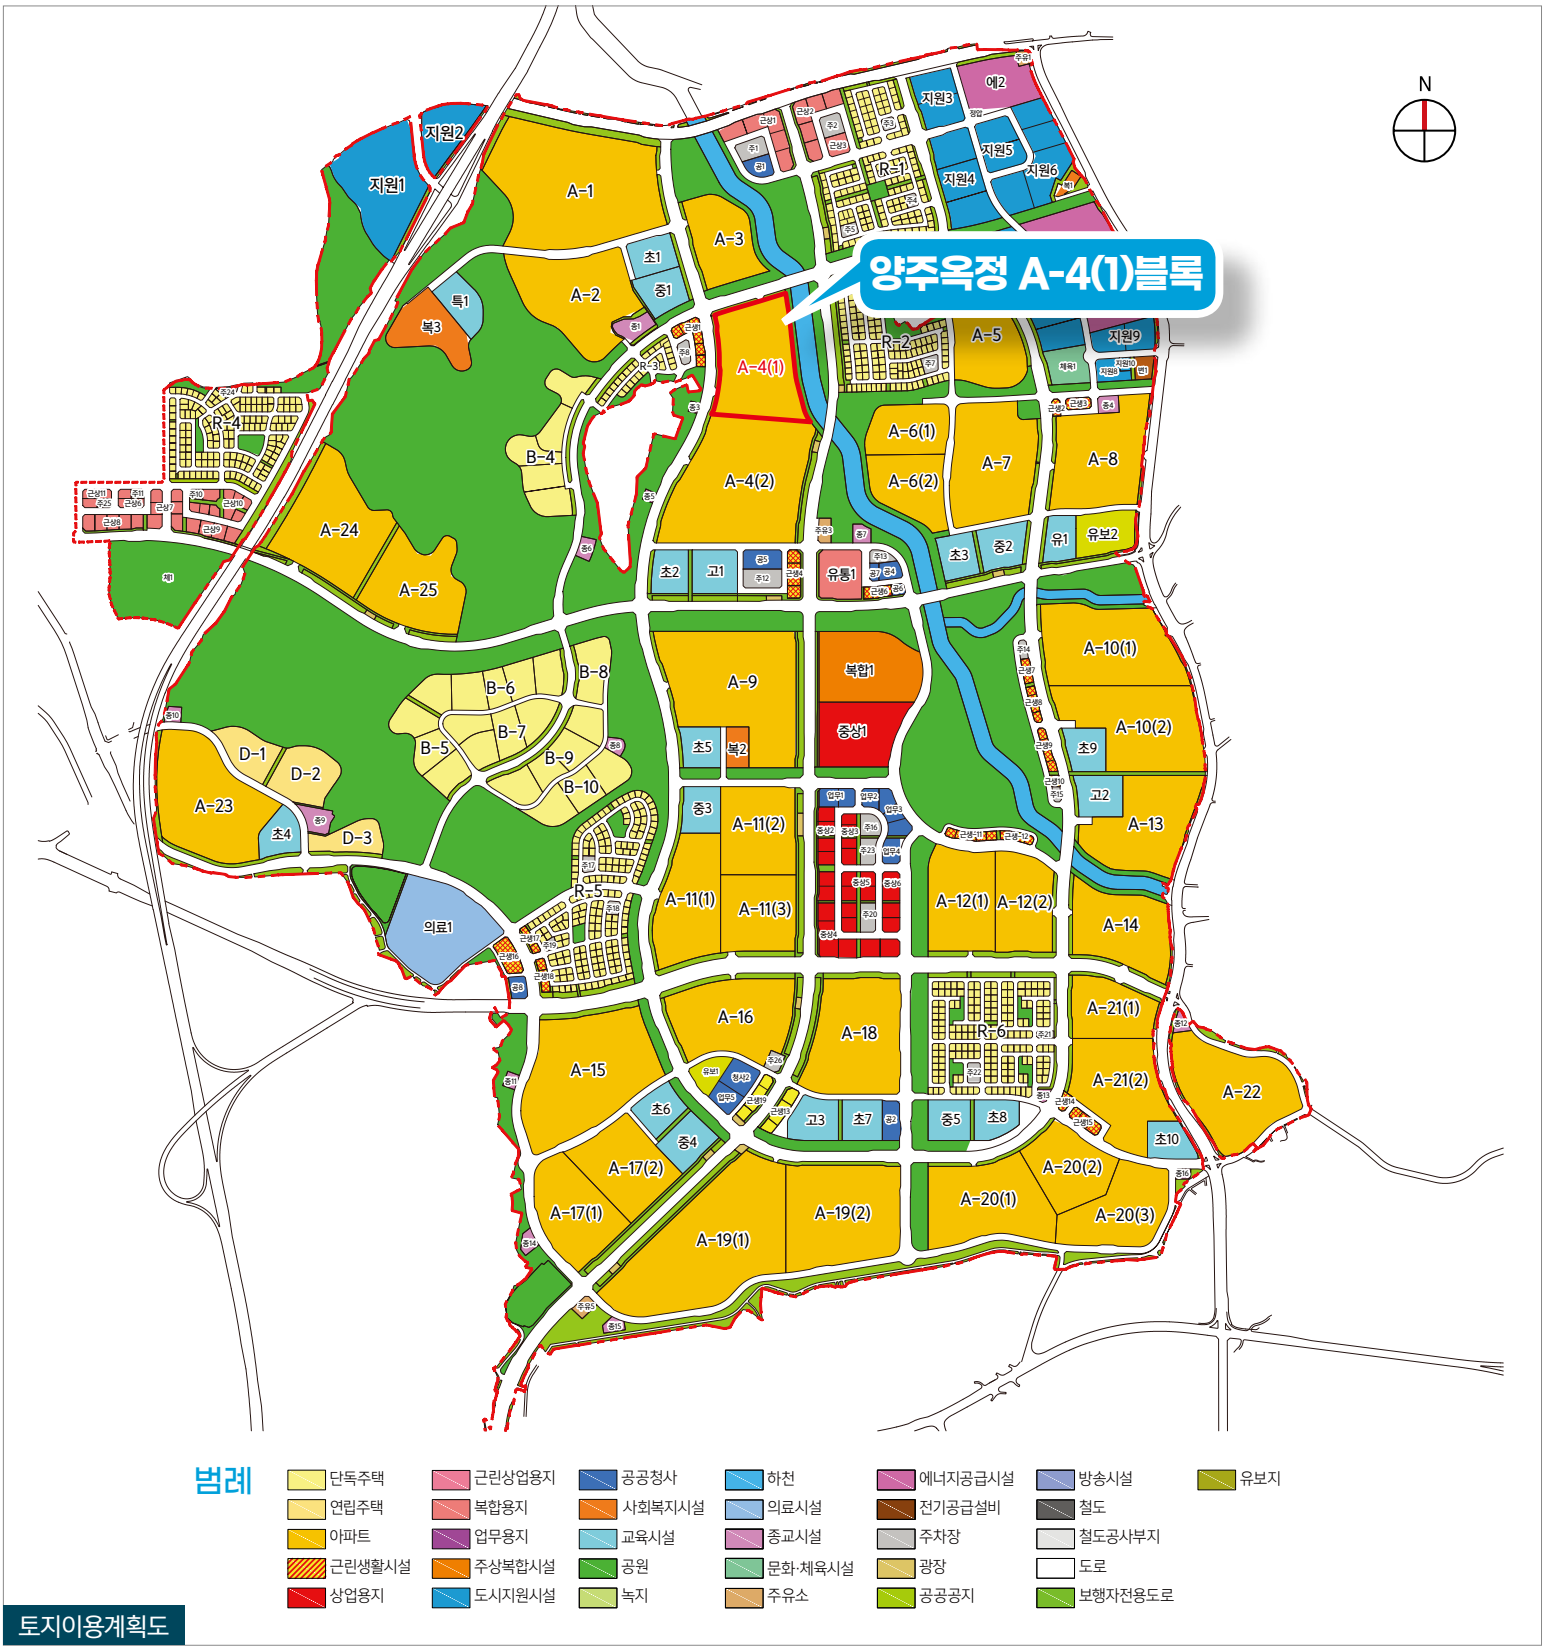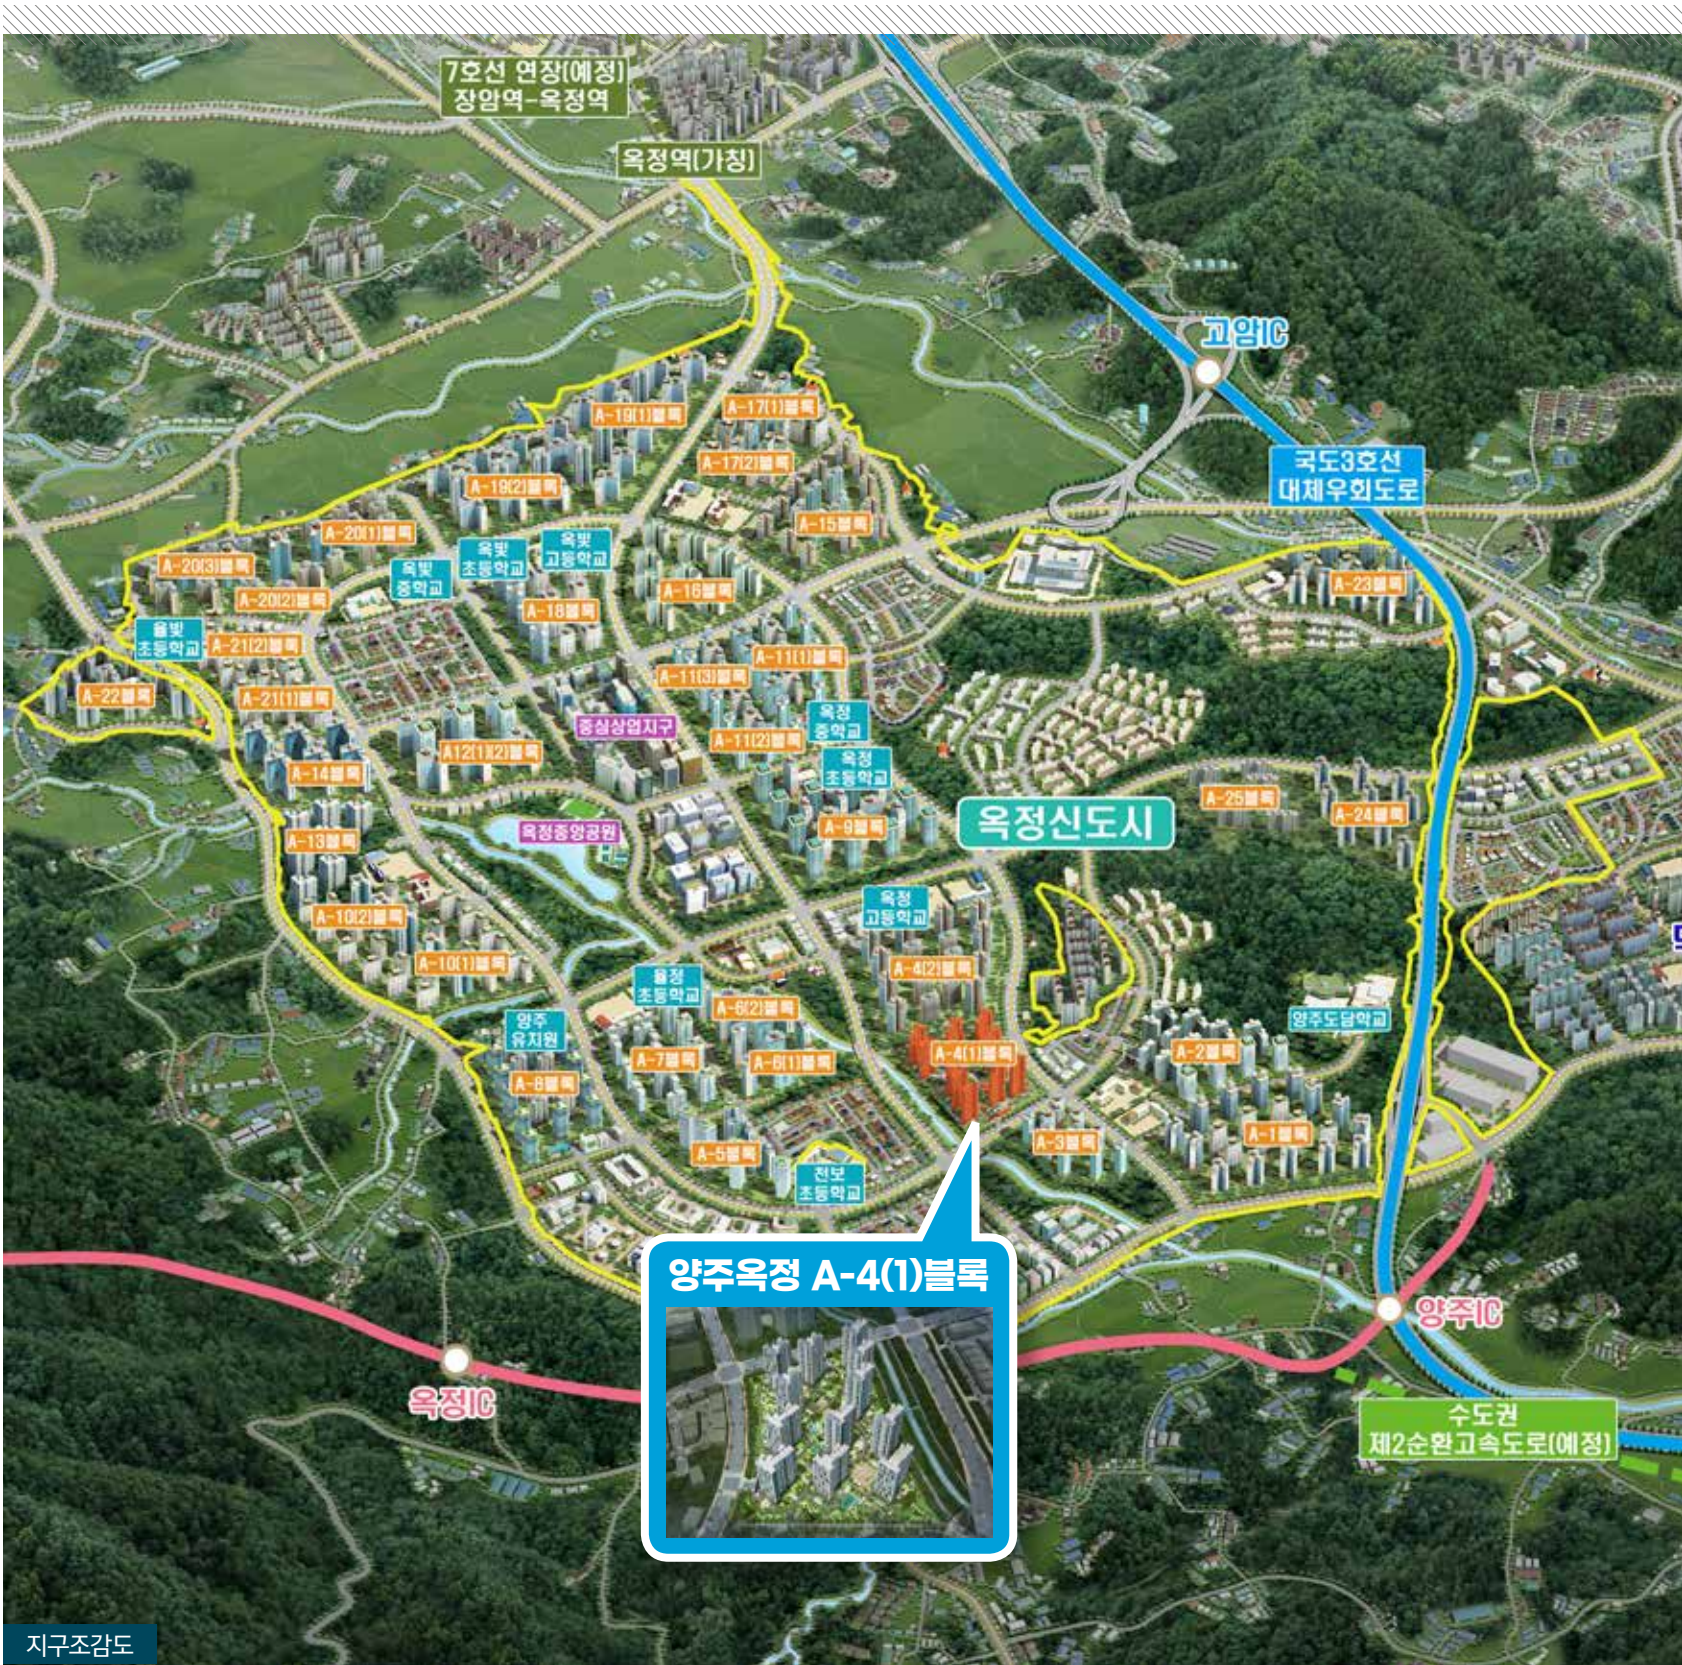

* 상기 지구조감도는 입주자의 이해를 돕기 위한 개략도로 실제와 차이가 있으며, 지구계획 변경 및 관계기관 협의 등으로 인해 변경될 수 있습니다.
* 상기 지구조감도는 개발 완성 시의 예상 이미지로, 개발계획 변경 및 사업여건 등에 따라 향후 사업추진과정에서 조정될 수 있습니다.

* 상기 토지이용계획도는 입주자의 이해를 돕기 위한 개략도로 실제와 차이가 있을 수 있습니다.
* 본 토지이용계획도, 지구조감도는 관계기관의 인·허가 변경 등에 따라 조정될 수 있습니다.
* 상기 토지이용계획도 상의 도로 등 기반시설계획은 개발계획·실시계획 변경 등으로 조정될 수 있습니다.

보면 볼수록 탐나는 자리, 살면 살수록 든든한 내 집
갖춰진 도시 안에 자리 잡은
친환경 대단지



어린이집

미취학 아동의 안전한 교육 및
보육을 책임지는 어린이집이
단지 내에 설립됩니다.



경로당

어르신들이 모여 편하게 담소를
나누거나 취미와 여가생활을
공유할 수 있는 공간입니다.



작은도서관

단지 내 도서관 공간을 마련하여
아이들의 교육의 문화생활에
도움을 줍니다.



피트니스센터


수준 높은 여가와 운동을 위해
단지 내 피트니스센터가
조성됩니다.



계절창고

사용빈도가 낮은 물건들을 따로
보관할 수 있는 공동수납공간이
마련됩니다.

총 1,409세대 | 51A-509세대 59A-569세대 59B-232세대 59B1-99세대

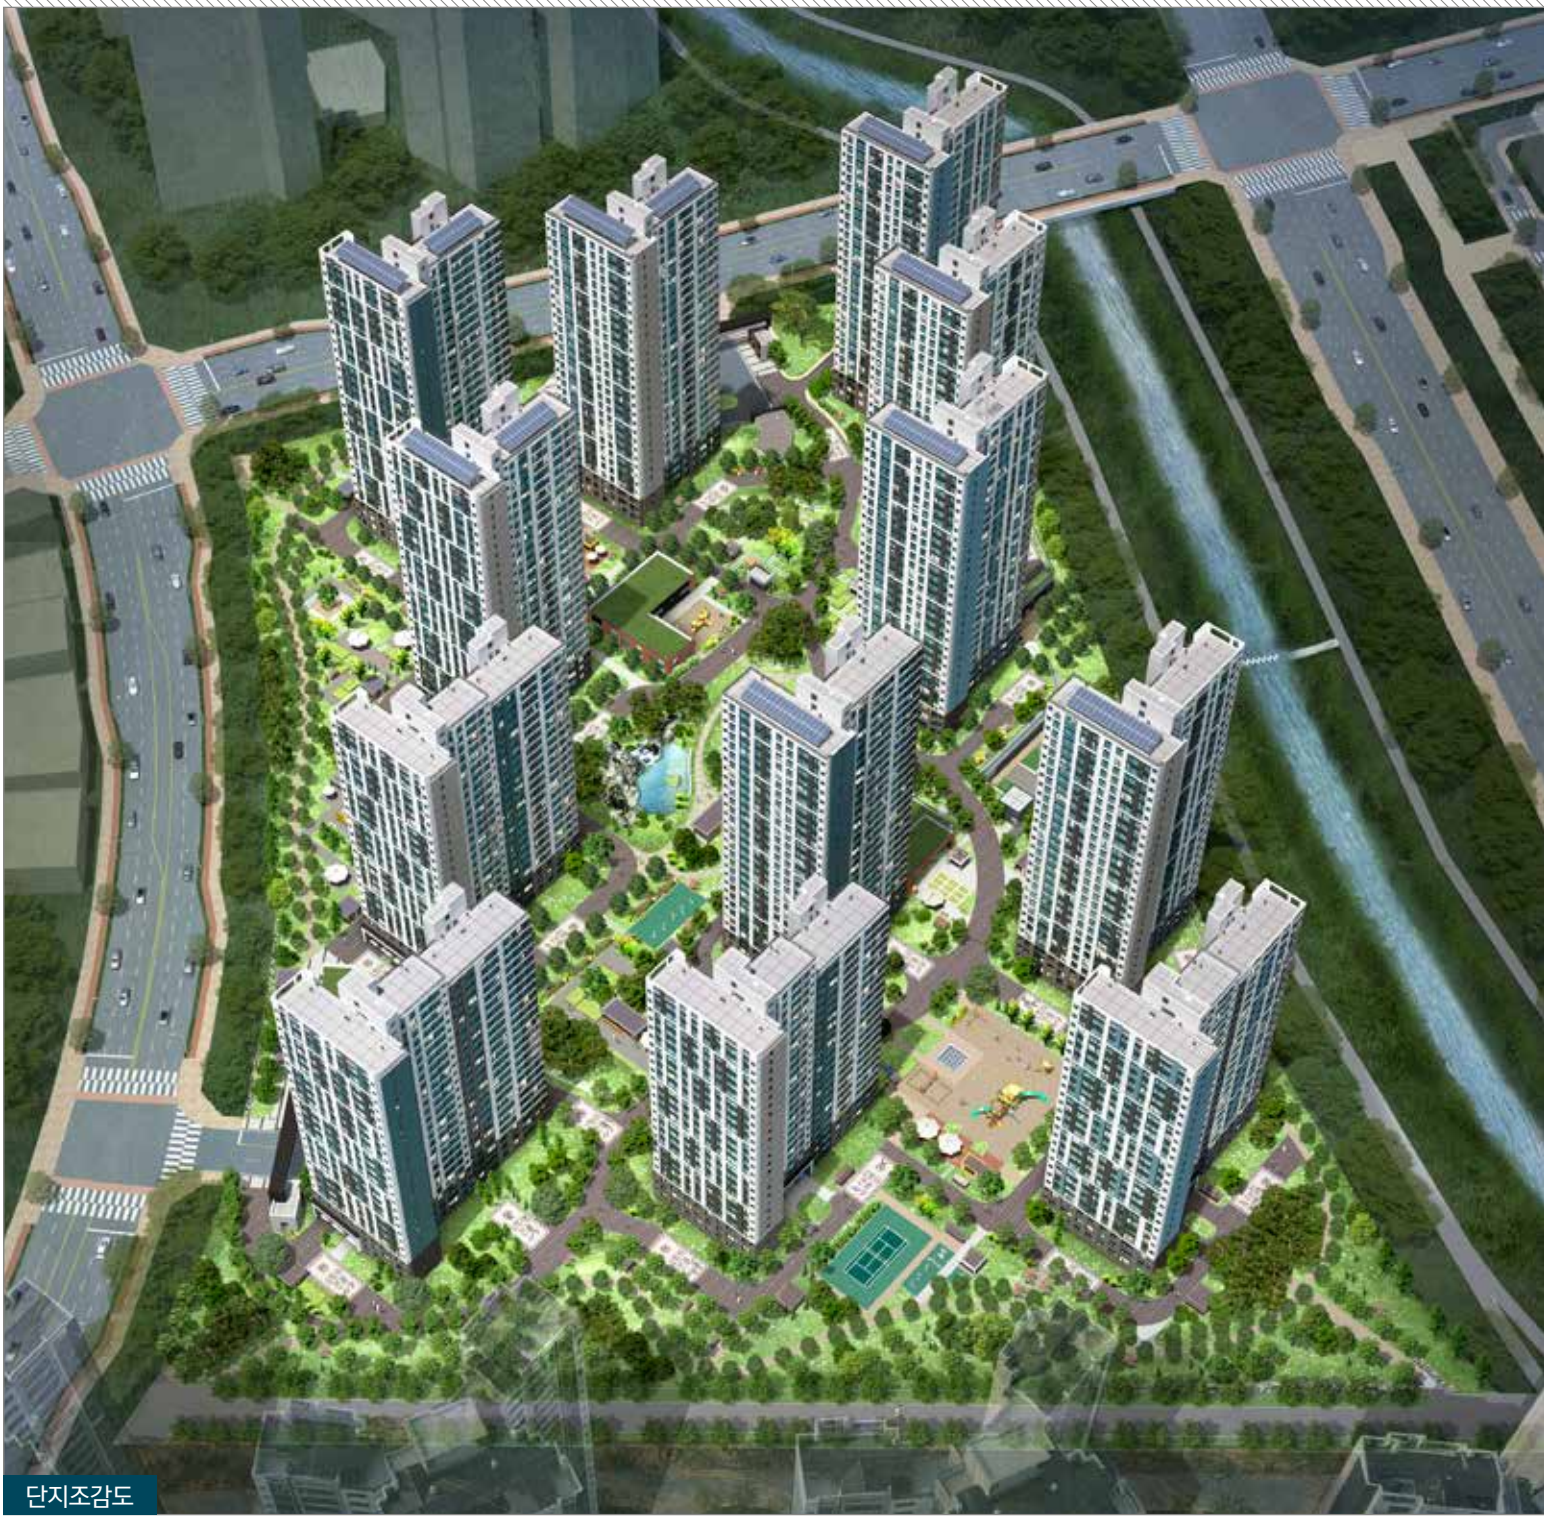

단지조감도

* 상기 단지조감도, 특화도는 입주자의 이해를 돕기 위한 개략도이므로 실제와 차이가 있을 수 있습니다.
* 단지 남측 대지가 본 단지보다 높아 경계에 옹벽이 설치되며 빗공해 및 일조량 차이가 발생할 수 있습니다.



단지배치도

* 상기 단지배치도는 입주자의 이해를 돕기 위한 개략도이므로 실제와 차이가 있을 수 있습니다.



System Plan

디지털시스템 :: 웰빙시스템

편리하고 안전한 디지털 시스템

Digital System

똑똑하고 편리한 관리 & 빈틈없이 안전한 보안



쾌적하고 건강한 웰빙 시스템

Wellbeing System

낭비 없는 에너지 절약 & 쾌적하고 건강한 생활



■ 거실 LED 조명제어시스템

거실 LED 조명의 밝기를 조절할 수 있는 에너지 절약 시스템입니다

■ 세대 환기시스템

외부공기 유입이 용이하고 에너지 절약적인 환기시스템을 도입하였습니다

■ 스마트 정보표시기

외출 시 현관에서 일괄소등, 가스차단 제어, 엘리베이터 호출이 가능합니다

■ 실별 온도 조절기

각 실별로 온도조절을 할 수 있어 에너지 사용을 줄이고 쾌적한 실내환경을 유지합니다



■ CCTV 시스템

지하주차장, 단지 내 출입구, 놀이터 등에 CCTV를 설치하여 더욱 안전합니다

■ 초고속 정보통신 시스템

초고속 정보통신 설비를 구축하여 더욱 빠르고 편리한 인터넷 사용이 가능합니다

■ 위성방송 및 디지털 TV수신 시스템

자녀 교육 프로그램 등 다양한 채널의 방송을 편리하고 선명하게 시청할 수 있습니다

■ 홈 네트워크 시스템

월패드로 방문자 확인이 가능하며, 세대현관과 공동현관의 문 열림을 제어할 수 있습니다

■ 원격검침 시스템

전기, 가스, 난방, 수도 등의 사용량을 원격으로 검침하여 조화가 편리합니다

■ 차량출입 통제 시스템


임주민의 차량번호를 자동 감지하여 편리하고 안전하게 출입할 수 있습니다

■ 무인택배 시스템

임주자와 배달원이 직접 만나지 않고 택배 물품 등을 주고받을 수 있습니다.

■ 스마트홈 음성비서시스템

인공지능(AI) 스피커를 통하여 가스, 난방, 조명 등을 음성으로 제어할 수 있습니다

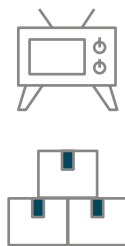

■ 대기전력 차단장치[세대 내 콘센트의 30% 적용]

사용하지 않는 가전제품의 전원을 차단하여 전기 사용량을 줄일 수 있습니다

■ 음식물 탈수기

음식물 쓰레기의 수분을 줄여 쓰레기 배출 시에도 편리합니다

■ 싱크용 절수기

핸드터치식 절수기를 설치하여 물 소비량을 줄일 수 있습니다.

■ 비데

청결하고 건강한 생활을 위해 부부욕실에 비데를 설치하였습니다

■ 에어샤워 시스템

옷에 묻은 먼지와 세균을 털어주는 에어샤워 시스템이 각세대 현관에 설치 됩니다

■ 청정 엘리베이터홀

미세먼지 저감을 위하여 1층 엘리베이터홀에 공기청정 시스템을 구축합니다




더욱 편리하게,
머무름이 즐거운 공간




인테리어


51A

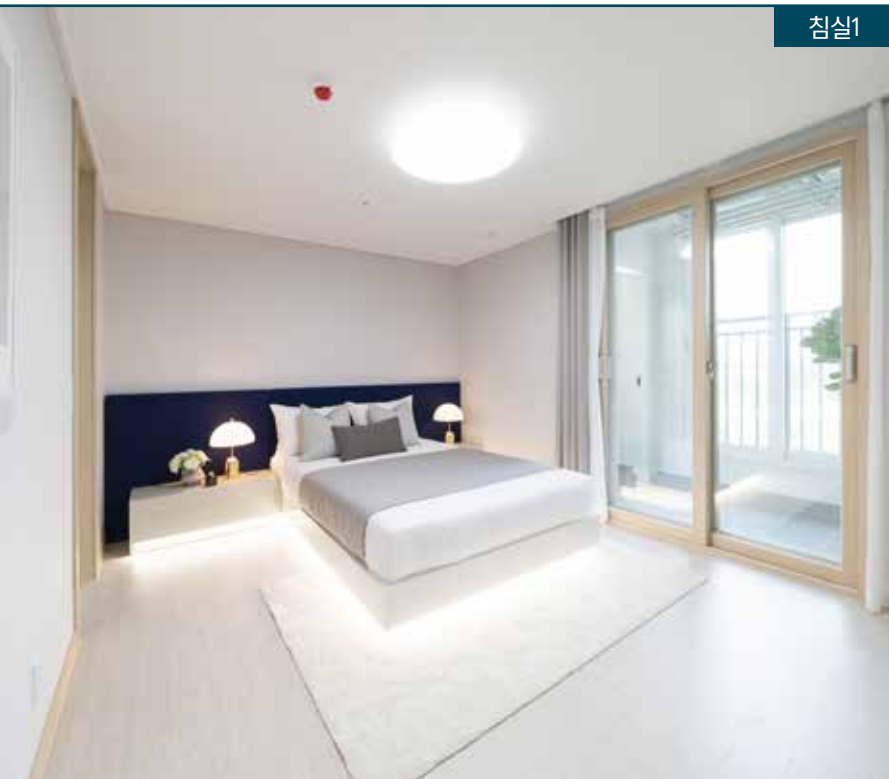

침실

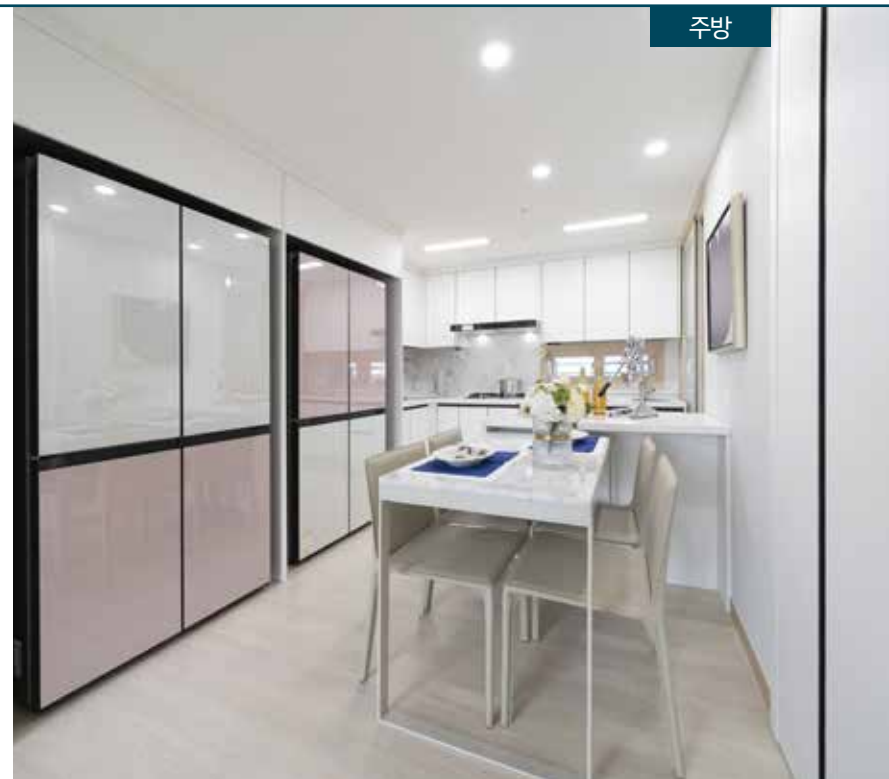

주방

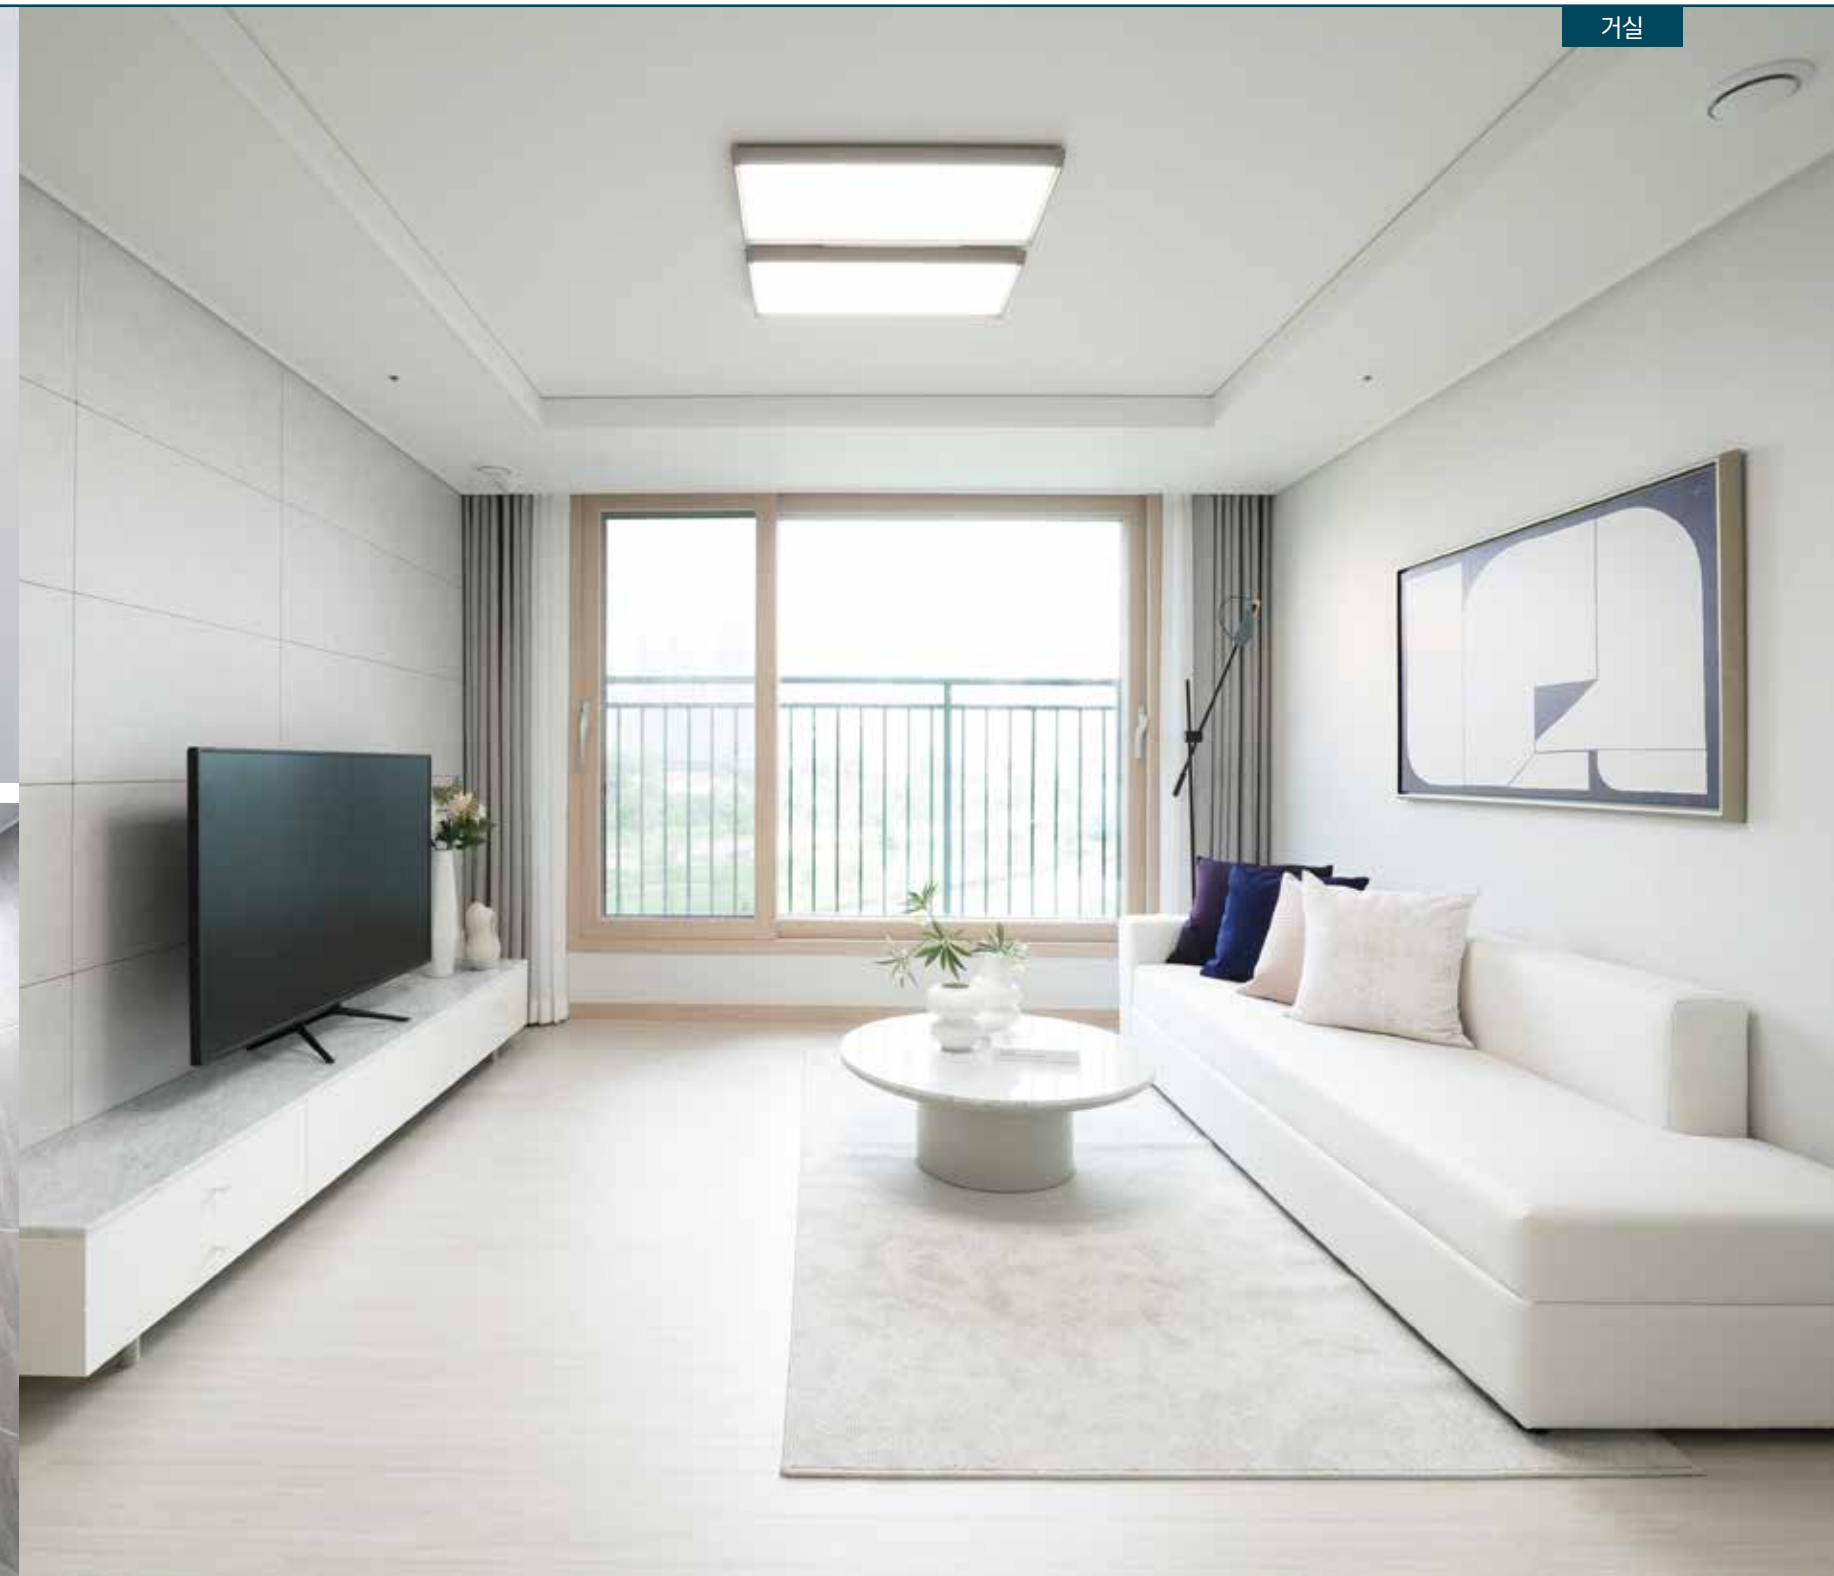

거실



공용욕실



부부욕실




※ 상기 CG 및 이미지는 입주자의 이해를 돕기 위한 것으로 색상 및 재질이 실제 시공과는 차이가 있을 수 있습니다.
※ 상기 이미지는 실제 시공시 설치되지 않는 전사품(가구, 실내장식품 등이 포함되어 있으며, 자세한 내용은 내부마감재 내역을 참고하시기 바랍니다.
※ 팜플릿, 견본주택 및 홈페이지에 적용된 마감재는 실제 시공시 유사색상 및 무늬를 지닌 동등 이상 성능의 타제품으로 대체 시공될 수 있습니다.
※ 세대 내부가구(신발장, 주방 가구 등) 설치 부위의 비노출면(반덕, 천장, 벽체)은 별도의 마감을 제공하지 않습니다.
※ 인테리어 소품가구, 디스플레이 가전제품, 기타 전사용품 등은 세대 연출을 위한 것으로 실제 설치되지 않습니다.

감각적인 인테리어,
기대 이상의 여유로움



인테리어

59A

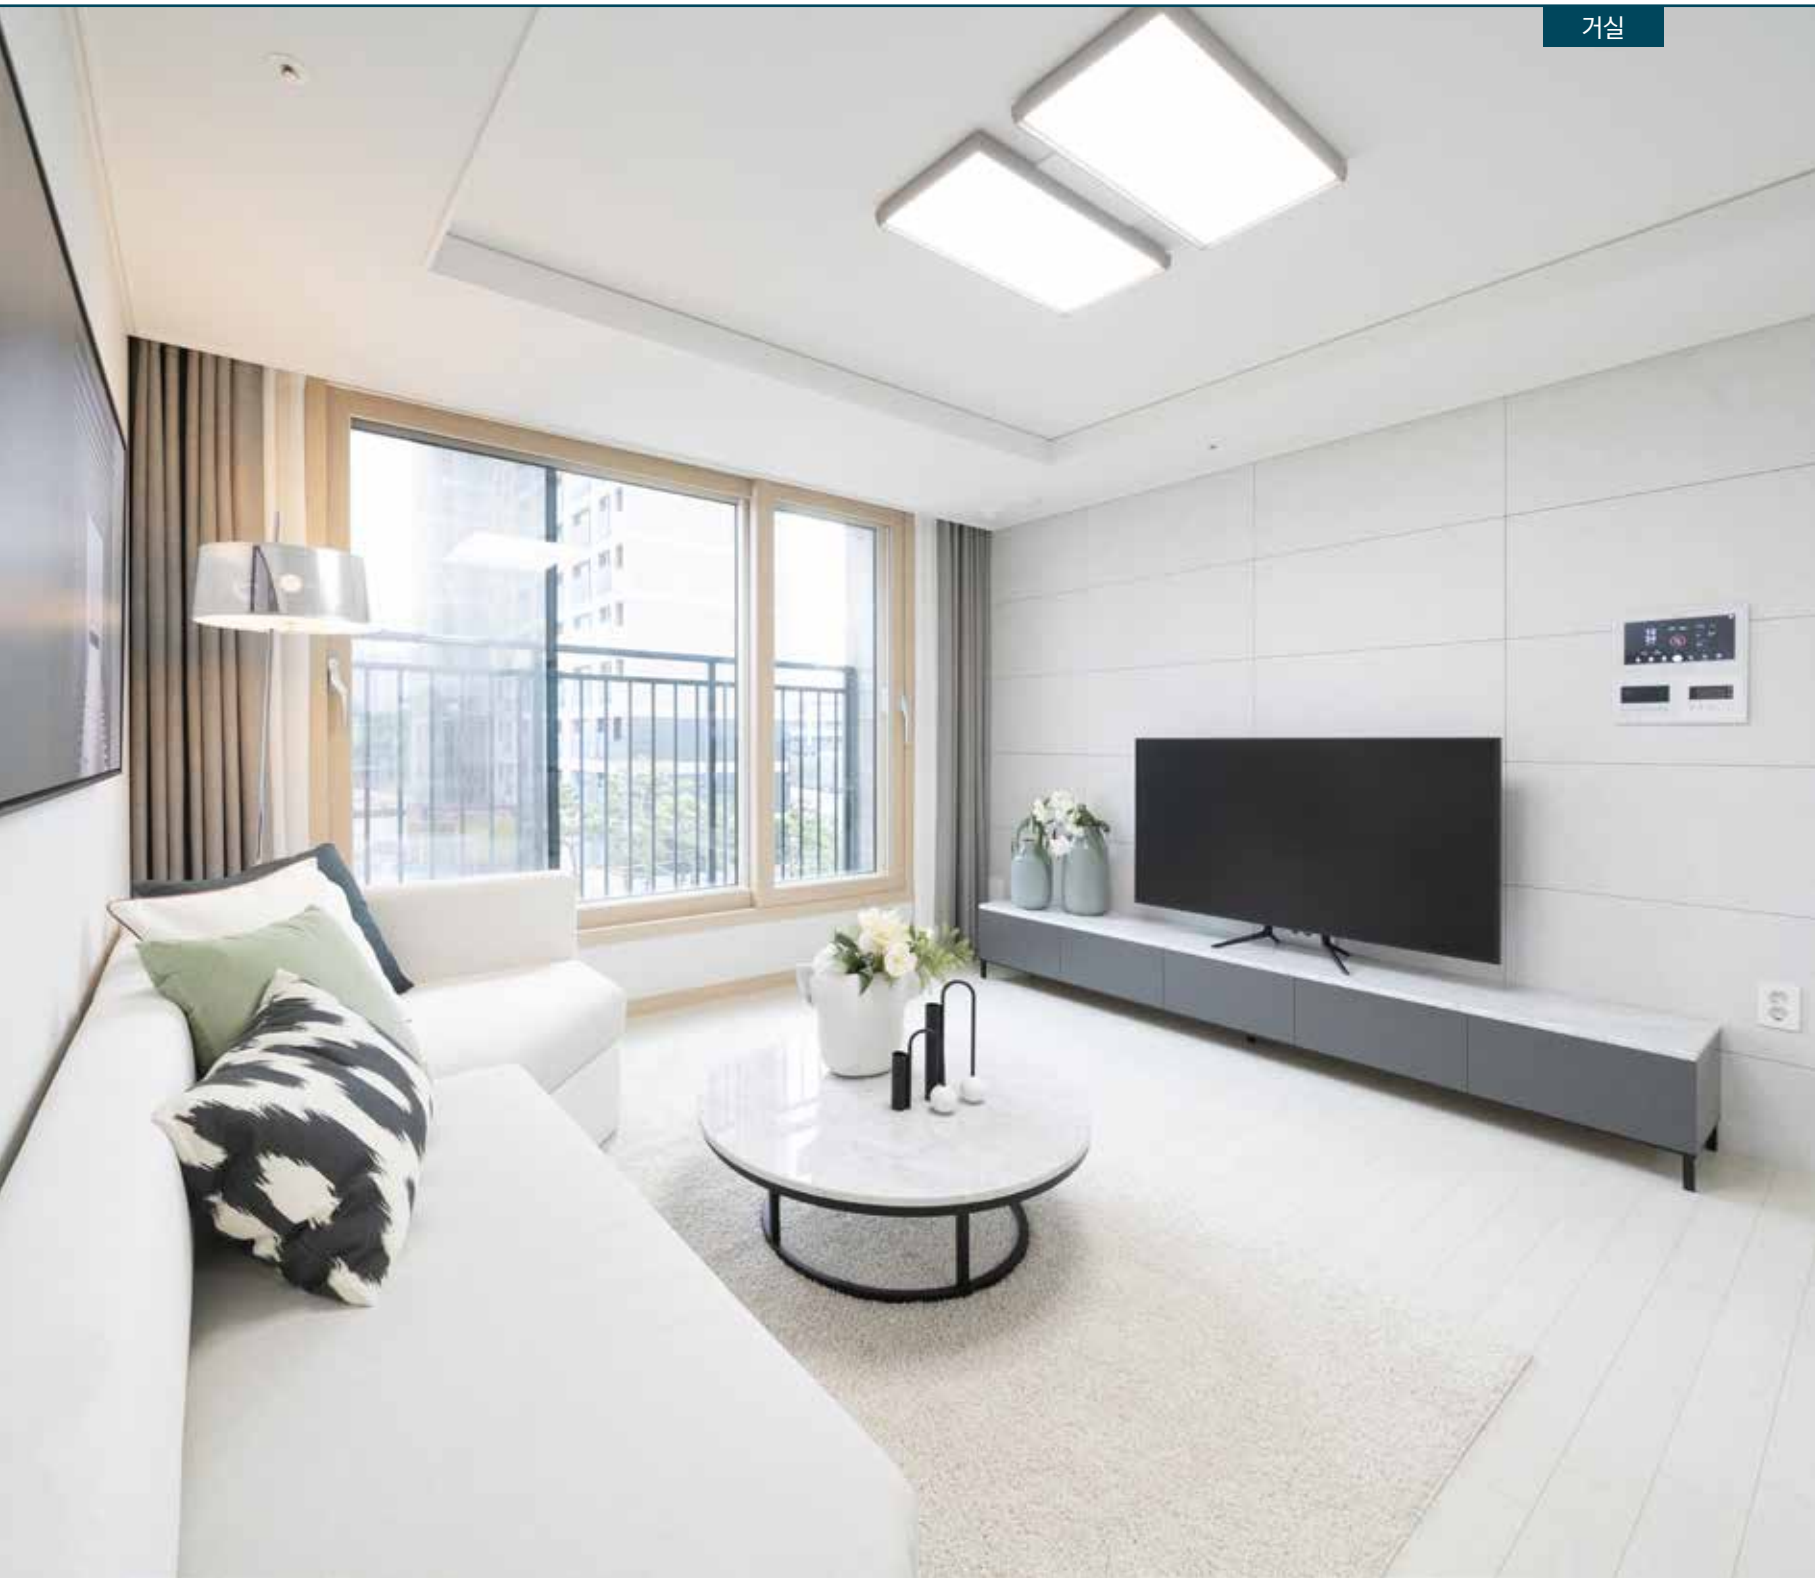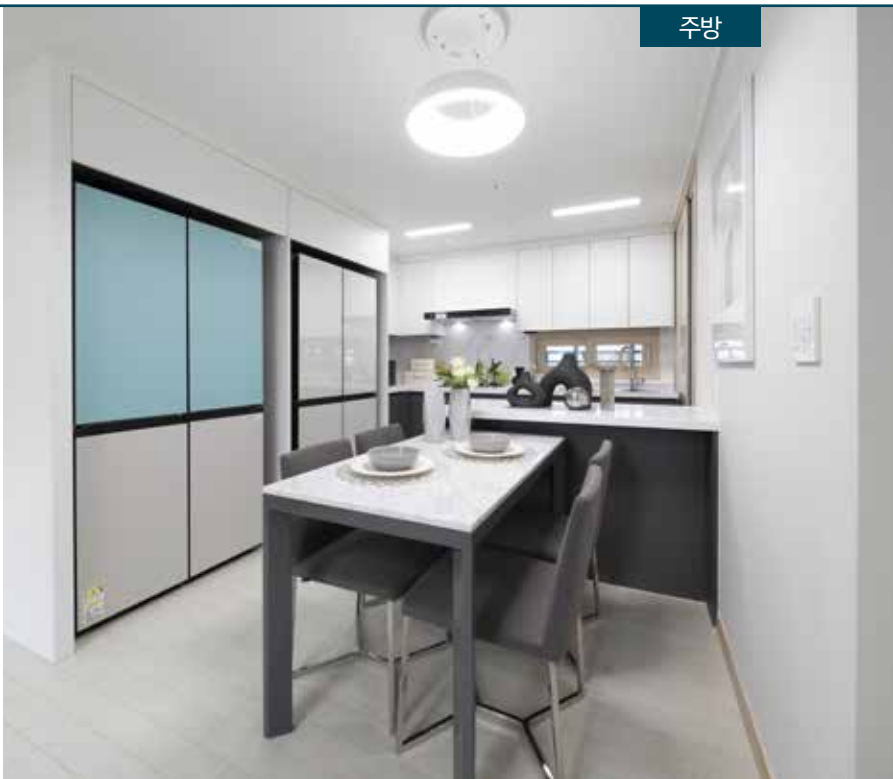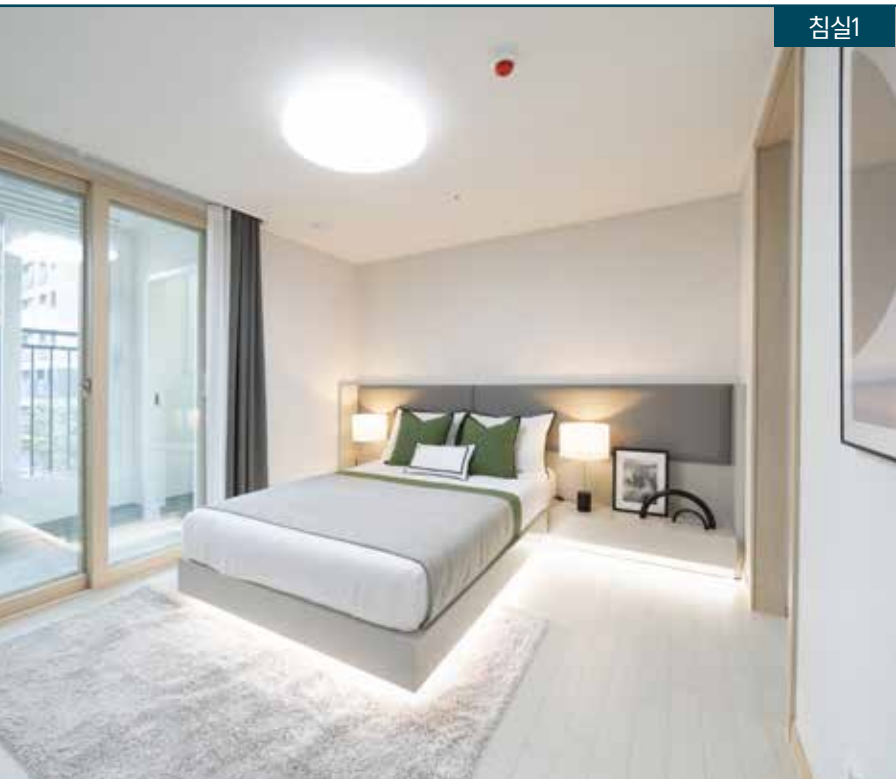


※ 상기 CG 및 이미지는 입주자의 이해를 돕기 위한 것으로 색상 및 재질이 실제 시공과는 차이가 있을 수 있습니다.
※ 상기 이미지는 실제 시공시 설치되지 않는 전사품(가구, 실내장식품 등)이 포함되어 있으며, 자세한 내용은 내부마감재 내역을 참고하시기 바랍니다.
※ 팜플릿, 견본주택 및 홈페이지에 적용된 마감재는 실제 시공시 유사색상 및 무늬를 지닌 동등 이상 성능의 타제품으로 대체 시공될 수 있습니다.
※ 세대 내부가구(신발장, 주방 가구 등) 설치 부위의 비노출면(반덕, 천장, 벽체)은 별도의 마감을 제공하지 않습니다.
※ 인테리어 소품가구, 디스플레이 가전제품, 기타 전사용품 등은 세대 연출을 위한 것으로 실제 설치되지 않습니다.

화사한 공간연출,
편안함과 마주한 일상




인테리어


59B

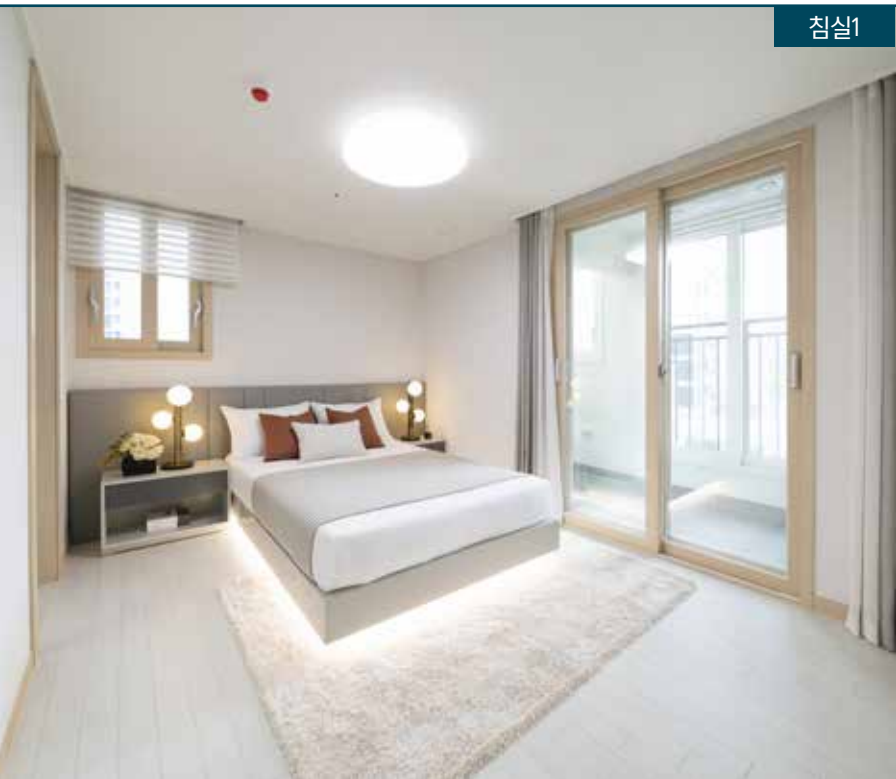

침실

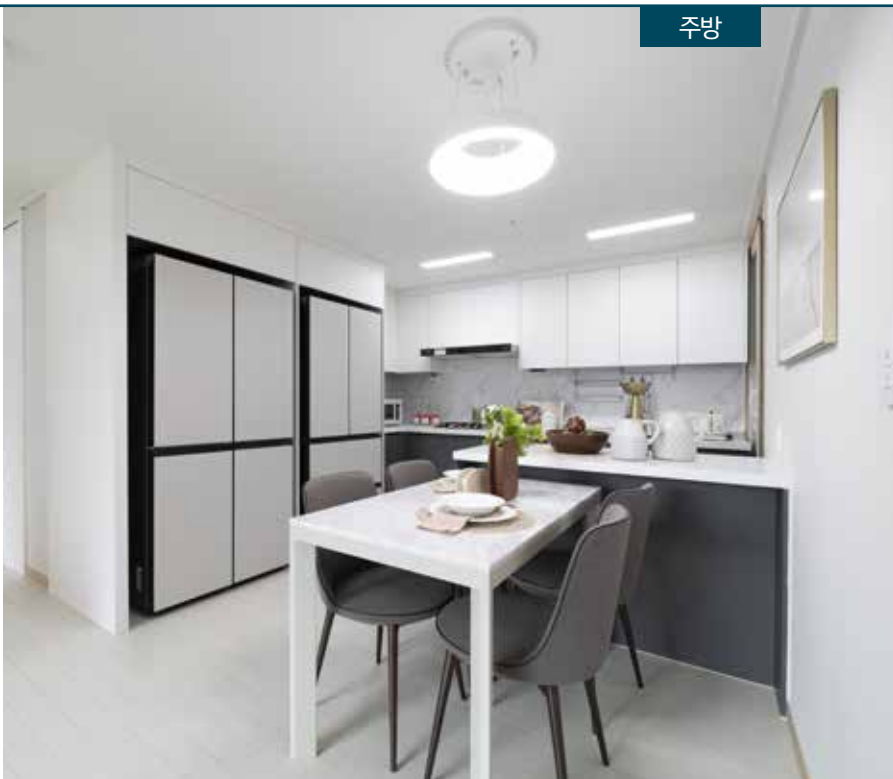

주방

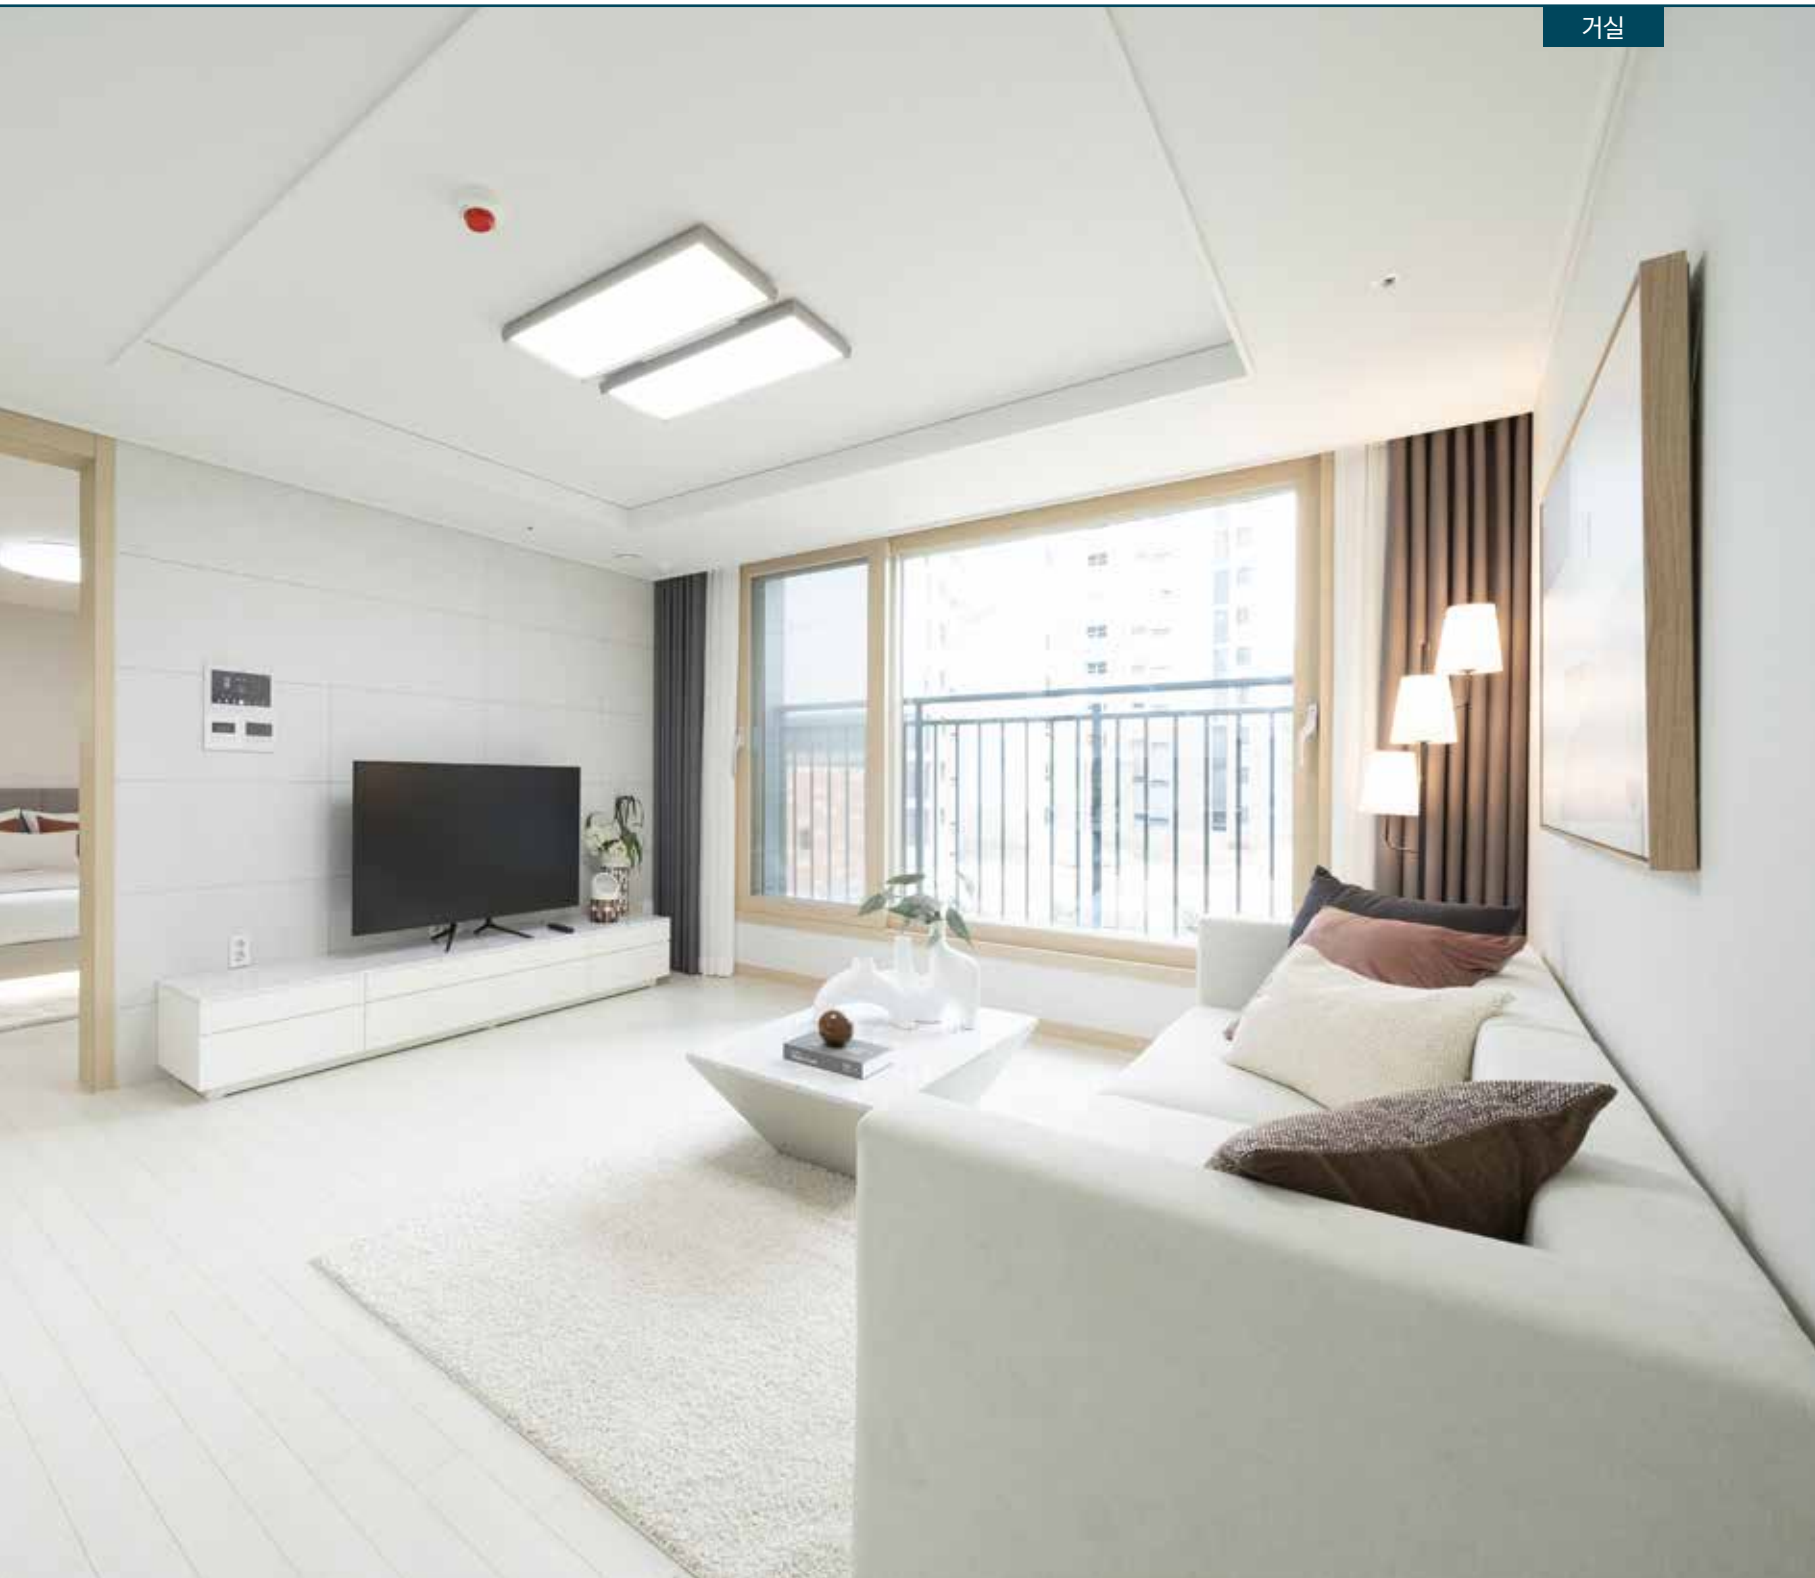

거실



공용욕실



부부욕실

※ 상기 CG 및 이미지는 입주자의 이해를 돕기 위한 것으로 색상 및 재질이 실제 시공과는 차이가 있을 수 있습니다.
※ 상기 이미지는 실제 시공시 설치되지 않는 전사품(가구, 실내장식품 등)이 포함되어 있으며, 자세한 내용은 내부마감재 내역을 참고하시기 바랍니다.
※ 팜플릿, 견본주택 및 홈페이지에 적용된 마감재는 실제 시공시 유사색상 및 무늬를 지닌 동등 이상 성능의 타제품으로 대체 시공될 수 있습니다.
※ 세대 내부가구(신발장, 주방 가구 등) 설치 부위의 비노출면(반덕, 천장, 벽체)은 별도의 마감을 제공하지 않습니다.
※ 인테리어 소품가구, 디스플레이 가전제품, 기타 전사용품 등은 세대 연출을 위한 것으로 실제 설치되지 않습니다.

51A | 509세대

※ 동·호는 공공분양의 입주자 선정 시 무작위 추첨으로 결정됩니다.

주택 면적

주거전용	51,9800㎡
주거공용	19,6707㎡
기타공용	4,3069㎡
지하주차장	32,2866㎡
계약면적	108,2442㎡

실별 면적

거실	12.43㎡
침실1	11.32㎡
침실2	6.09㎡
주방/식당	8.55㎡
드레스룸	3.76㎡
팬트리	0.73㎡
공용욕실	3.63㎡
부부욕실	2.74㎡
현관	2.54㎡
balcony초과면적	0.19㎡

balcony 면적

balcony계	26.36㎡
----------	--------

- ※ 상기면적은 balcony 확장전 면적의 합계임
- ※ 실외기실, 대피공간 포함




중량물(TV 등) 설치 가능 구간




1층~2층(대피공간 미설치)



3층(대피공간 미설치)

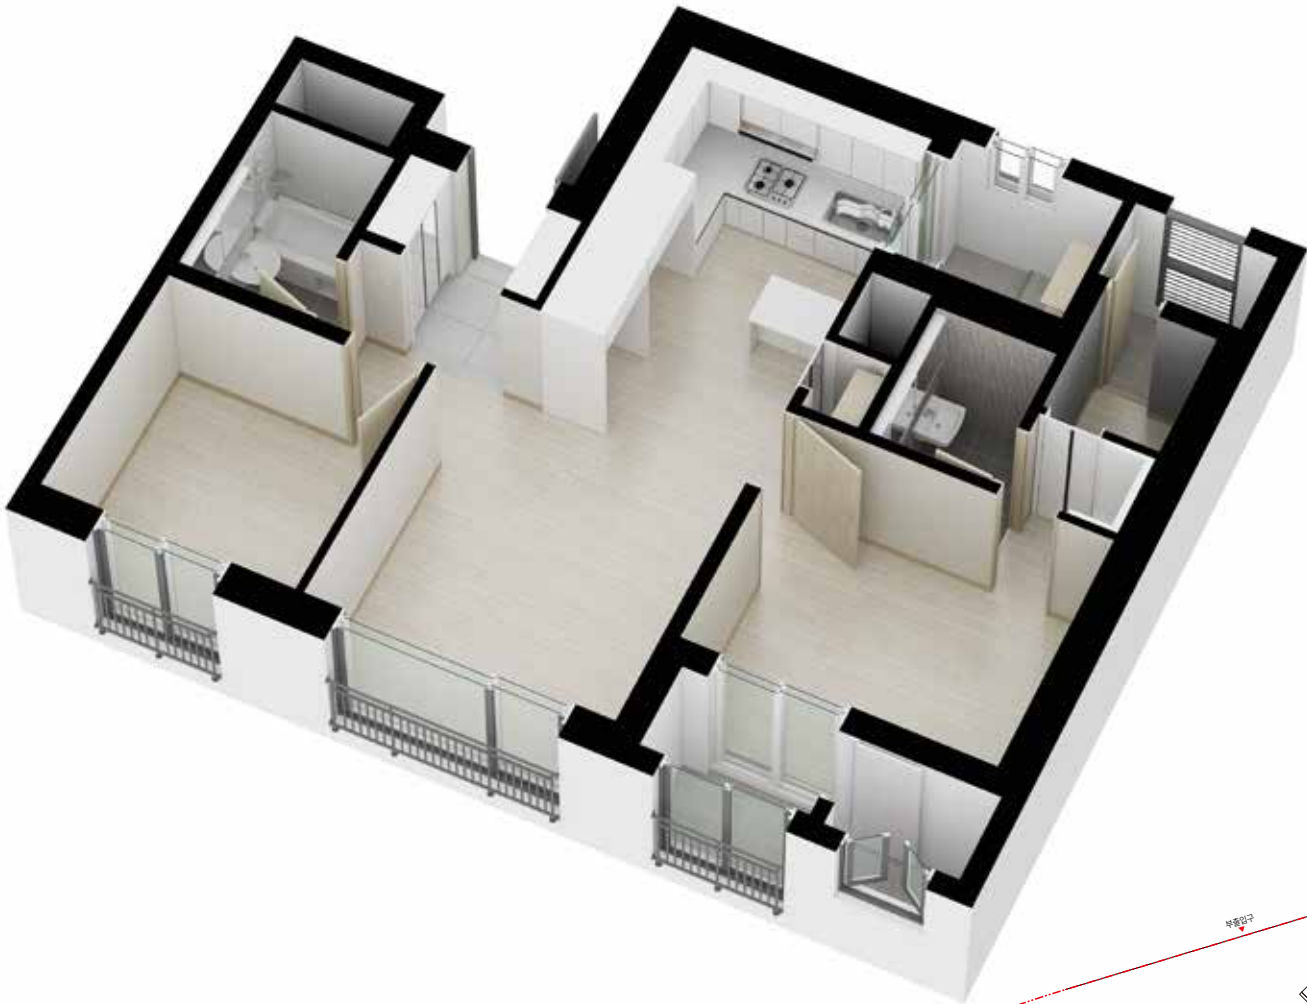

Key Map

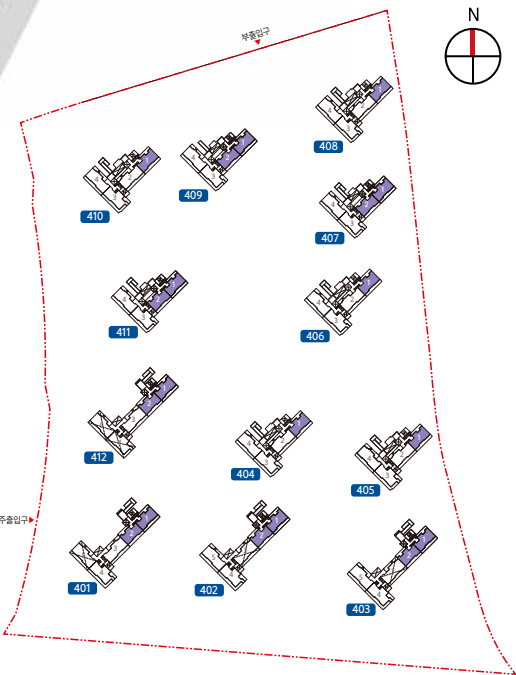

- ※ 세대 평면도 및 세대 조감도는 입주자의 이해를 돕기 위한 개략도이므로 실제와 차이가 있을 수 있습니다.
- ※ 평면도 및 세대 조감도는 일부 세대를 표기한 것이며, 동·호별 주거공용 부위는 형태 및 면적에 차이가 있을 수 있습니다.
- ※ 상기 치수는 이해를 돕기 위한 참고 치수입니다.
- ※ 평면도의 배치 구조는 호라인에 따라 대칭될 수 있습니다.
- ※ 벽체 두께는 구조설계상 동 및 층높이에 따라 다를 수 있습니다.
- ※ 주택면적은 법정단위인 ㎡로 표기하였습니다. (㎡를 평으로 환산하는 산식 : ㎡x0.3025=평)
- ※ 세대 통신단자함은 신발장 내부에 설치됩니다.
- ※ 세대분전반은 신발장측면 경량벽체에 설치됩니다.
- ※ 동·호배정은 주택형 내에서 동별·층별·향별·축 세대 구분 없이 무작위로 전산추첨합니다.
- ※ 세대 내 가구(주방가구 포함) 상·하부 및 후면에는 마감재가 설치되지 않습니다.
- ※ 층별 balcony 배수배관 위치에 따라 balcony 높은 턱 사이즈가 조정될 수 있습니다.
- ※ balcony 2에 가전제품 설치 시 주방 분할 창문을 탈착 하여야 합니다.
- ※ 계단실 출입 방향은 동별로 상이 할 수 있습니다.
- ※ 거실 아트월에 벽걸이 TV 설치 시 벽체 구조에 따라 TV 위치 및 크기가 제한될 수 있으며 콘센트가 노출될 수 있습니다.
- ※ 가전제품은 크기에 따라 설치가 용이하지 않을 수 있습니다.

Unit Plan
단위세대 평면도 :: 아이소

59A | 569세대

※ 동·호는 공공분양의 입주자 선정 시 무작위 추첨으로 결정됩니다.

주택 면적

주거전용	59.8500㎡
주거공용	22.6489㎡
기타공용	4.9591㎡
지하주차장	37.1749㎡
계약면적	124.6329㎡

실별 면적

거실	15.25㎡
침실1	10.40㎡
침실2	5.02㎡
침실3	5.32㎡
주방/식당	7.47㎡
드레스룸	3.43㎡
팬트리	2.03㎡
공용욕실	3.63㎡
부부욕실	3.15㎡
현관	3.45㎡
발코니초과면적	0.70㎡

발코니 면적


발코니계	30.68㎡
------	--------

- ※ 상기면적은 발코니 확장전 면적의 합계임
- ※ 실외기실, 대피공간 포함



Key Map

- ※ 세대 평면도 및 세대 조감도는 입주자의 이해를 돕기 위한 개략도이므로 실제와 차이가 있을 수 있습니다.
- ※ 평면도 및 세대 조감도는 일부 세대를 표기한 것이며, 동·호별 주거공용 부위는 형태 및 면적에 차이가 있을 수 있습니다.
- ※ 상기 치수는 이해를 돕기 위한 참고 치수입니다.
- ※ 평면도의 배치 구조는 호라인에 따라 대칭될 수 있습니다.
- ※ 벽체 두께는 구조설계상 동 및 층높이에 따라 다를 수 있습니다.
- ※ 주택면적은 법정단위인 ㎡로 표기하였습니다. (㎡를 평으로 환산하는 산식 : ㎡X0.3025=평)
- ※ 세대 통신단자함은 신발장 내부에 설치됩니다.
- ※ 세대분전반은 신발장측면 경량벽체에 설치됩니다.
- ※ 동·호배정은 주택형 내에서 동별·층별·향별·측 세대 구분 없이 무작위로 전산추첨합니다.
- ※ 세대 내 가구(주방가구 포함) 상·하부 및 후면에는 마감재가 설치되지 않습니다.
- ※ 층별 발코니 배수배관 위치에 따라 발코니 높은 턱 사이즈가 조정될 수 있습니다.
- ※ 발코니 2에 가전제품 설치 시 주방 분함 창문을 탈착 하여야 합니다.
- ※ 계단실 출입 방향은 동별로 상이 할 수 있습니다.
- ※ 거실 아트월에 벽걸이 TV 설치 시 벽체 구조에 따라 TV 위치 및 크기가 제한될 수 있으며 콘센트가 노출될 수 있습니다.
- ※ 가전제품은 크기에 따라 설치가 용이하지 않을 수 있습니다.

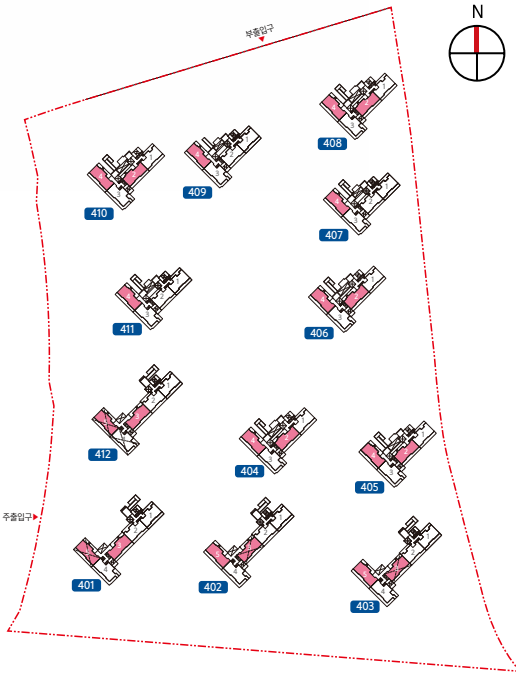

59B

| 232세대

※ 동·호는 공공분양의 입주자 선정 시 무작위 추첨으로 결정됩니다.

주택 면적

주거전용	59.7600㎡
주거공용	22.6149㎡
기타공용	4.9517㎡
지하주차장	37.1190㎡
계약면적	124.4456㎡

실별 면적

거실	15.33㎡
침실1	7.44㎡
침실2	5.02㎡
침실3	5.32㎡
주방/식당	10.54㎡
드레스룸	2.00㎡
팬트리	2.14㎡
공용욕실	3.63㎡
부부욕실	3.27㎡
현관	3.01㎡
balcony초과면적	2.06㎡

balcony 면적

balcony계	28.88㎡
----------	--------

- ※ 상기면적은 balcony 확장전 면적의 합계임
- ※ 실외기실, 대피공간 포함




□ □ □ : 중량물(TV 등) 설치 가능 구간



Key Map

- ※ 세대 평면도 및 세대 조감도는 입주자의 이해를 돕기 위한 개략도이므로 실제와 차이가 있을 수 있습니다.
- ※ 평면도 및 세대 조감도는 일부 세대를 표기한 것이며, 동·호별 주거공용 부위는 형태 및 면적에 차이가 있을 수 있습니다.
- ※ 상기 치수는 이해를 돕기 위한 참고 치수입니다.
- ※ 평면도의 배치 구조는 호라인에 따라 대칭될 수 있습니다.
- ※ 벽체 두께는 구조설계상 동 및 층높이에 따라 다를 수 있습니다.
- ※ 주택면적은 법정단위인 ㎡로 표기하였습니다. (㎡를 평으로 환산하는 산식 : ㎡X0.3025=평)
- ※ 세대 통신단자함은 신발장 내부에 설치됩니다.
- ※ 세대분전반은 신발장측면 경량벽체에 설치됩니다.
- ※ 동·호배정은 주택형 내에서 동별·층별·향별·측 세대 구분 없이 무작위로 전산추첨합니다.
- ※ 세대 내 가구(주방가구 포함) 상·하부 및 후면에는 마감재가 설치되지 않습니다.
- ※ 층별 balcony 배수배관 위치에 따라 balcony 높은 턱 사이즈가 조정될 수 있습니다.
- ※ balcony 2에 가전제품 설치 시 주방 분할 창문을 탈착 하여야 합니다.
- ※ 계단실 출입 방향은 동별로 상이 할 수 있습니다.
- ※ 거실 아트월에 벽걸이 TV 설치 시 벽체 구조에 따라 TV 위치 및 크기가 제한될 수 있으며 콘센트가 노출될 수 있습니다.
- ※ 가전제품은 크기에 따라 설치가 용이하지 않을 수 있습니다.
- ※ 침실1 붙박이장 설치 시 외벽 창호 위치를 확인하시기 바랍니다.

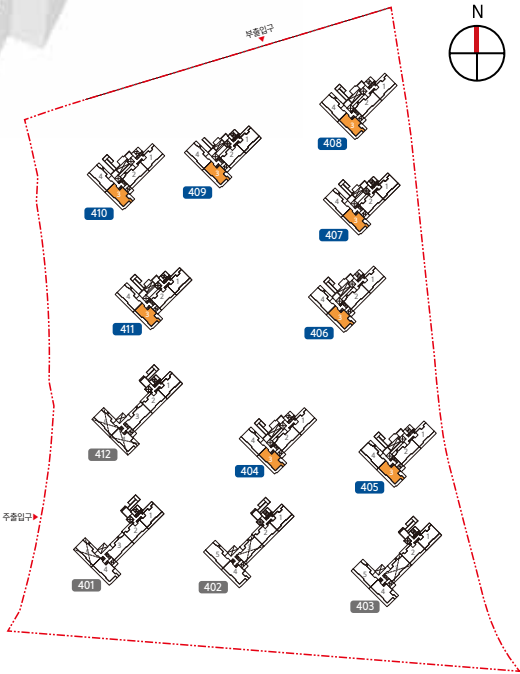

59B1 | 99세대

※ 동·호는 공공분양의 입주자 선정 시 무작위 추첨으로 결정됩니다.

■ 주택 면적

주거전용	59.6000㎡
주거공용	22.5543㎡
기타공용	4.9383㎡
지하주차장	37.0196㎡
계약면적	124.1122㎡

■ 실별 면적

거실	15.23㎡
침실1	7.43㎡
침실2	5.02㎡
침실3	5.32㎡
주방/식당	10.09㎡
드레스룸	2.00㎡
팬트리	2.14㎡
공용욕실	3.63㎡
부부욕실	3.27㎡
현관	3.01㎡
발코니초과면적	2.46㎡

■ 발코니 면적

발코니계	28.71㎡
------	--------

- ※ 상기면적은 발코니 확장전 면적의 합계임
- ※ 실외기실, 대피공간 포함



--- : 종량물(TV 등) 설치 가능 구간




▲ 1층~2층(대피공간 미설치)



▲ 3층(대피공간 미설치)




■ Key Map

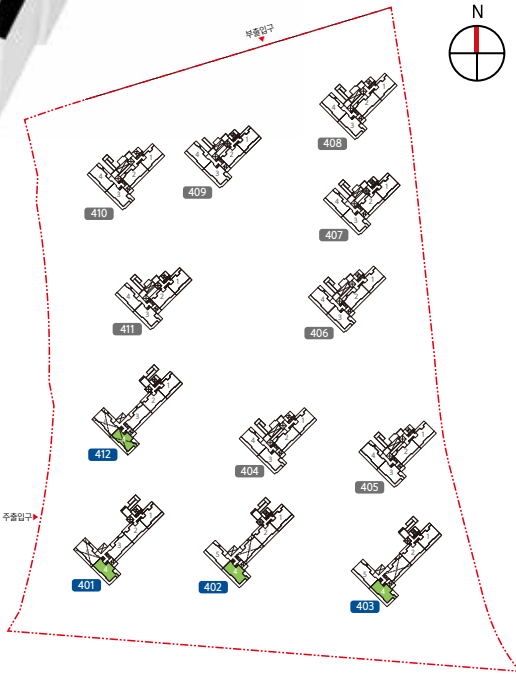

- ※ 세대 평면도 및 세대 조감도는 입주자의 이해를 돕기 위한 개략도이므로 실제와 차이가 있을 수 있습니다.
- ※ 평면도 및 세대 조감도는 일부 세대를 표기한 것이며, 동·호별 주거공용 부위는 형태 및 면적에 차이가 있을 수 있습니다.
- ※ 상기 치수는 이해를 돕기 위한 참고 치수입니다.
- ※ 평면도의 배치 구조는 호라인에 따라 대칭될 수 있습니다.
- ※ 벽체 두께는 구조설계상 동 및 층높이에 따라 다를 수 있습니다.
- ※ 주택면적은 법정단위인 ㎡로 표기하였습니다. (㎡를 평으로 환산하는 산식 : ㎡X0.3025=평)
- ※ 세대 통신단자함은 신발장 내부에 설치됩니다.
- ※ 세대분전반은 신발장측면 경량벽체에 설치됩니다.
- ※ 동·호배정은 주택형 내에서 동별·층별·방향·축 세대 구분 없이 무작위로 전산추첨합니다.
- ※ 세대 내 가구(주방가구 포함) 상·하부 및 후면에는 마감재가 설치되지 않습니다.
- ※ 층별 발코니 배수배관 위치에 따라 발코니 높은 턱 사이즈가 조정될 수 있습니다.
- ※ 발코니 2에 가전제품 설치 시 주방 분할 창문을 탈착 하여야 합니다.
- ※ 계단실 출입 방향은 동별로 상이 할 수 있습니다.
- ※ 거실 아트월에 벽걸이 TV 설치 시 벽체 구조에 따라 TV 위치 및 크기가 제한될 수 있으며 콘센트가 노출될 수 있습니다.
- ※ 가전제품은 크기에 따라 설치가 용이하지 않을 수 있습니다.
- ※ 침실1 불박이장 설치 시 외벽 창호 위치를 확인하시기 바랍니다.

양주옥정 A-4(1)블록 단지배치도·동호배치도

총 1,409세대 | 51A-509세대 59A-569세대 59B-232세대 59B1-99세대

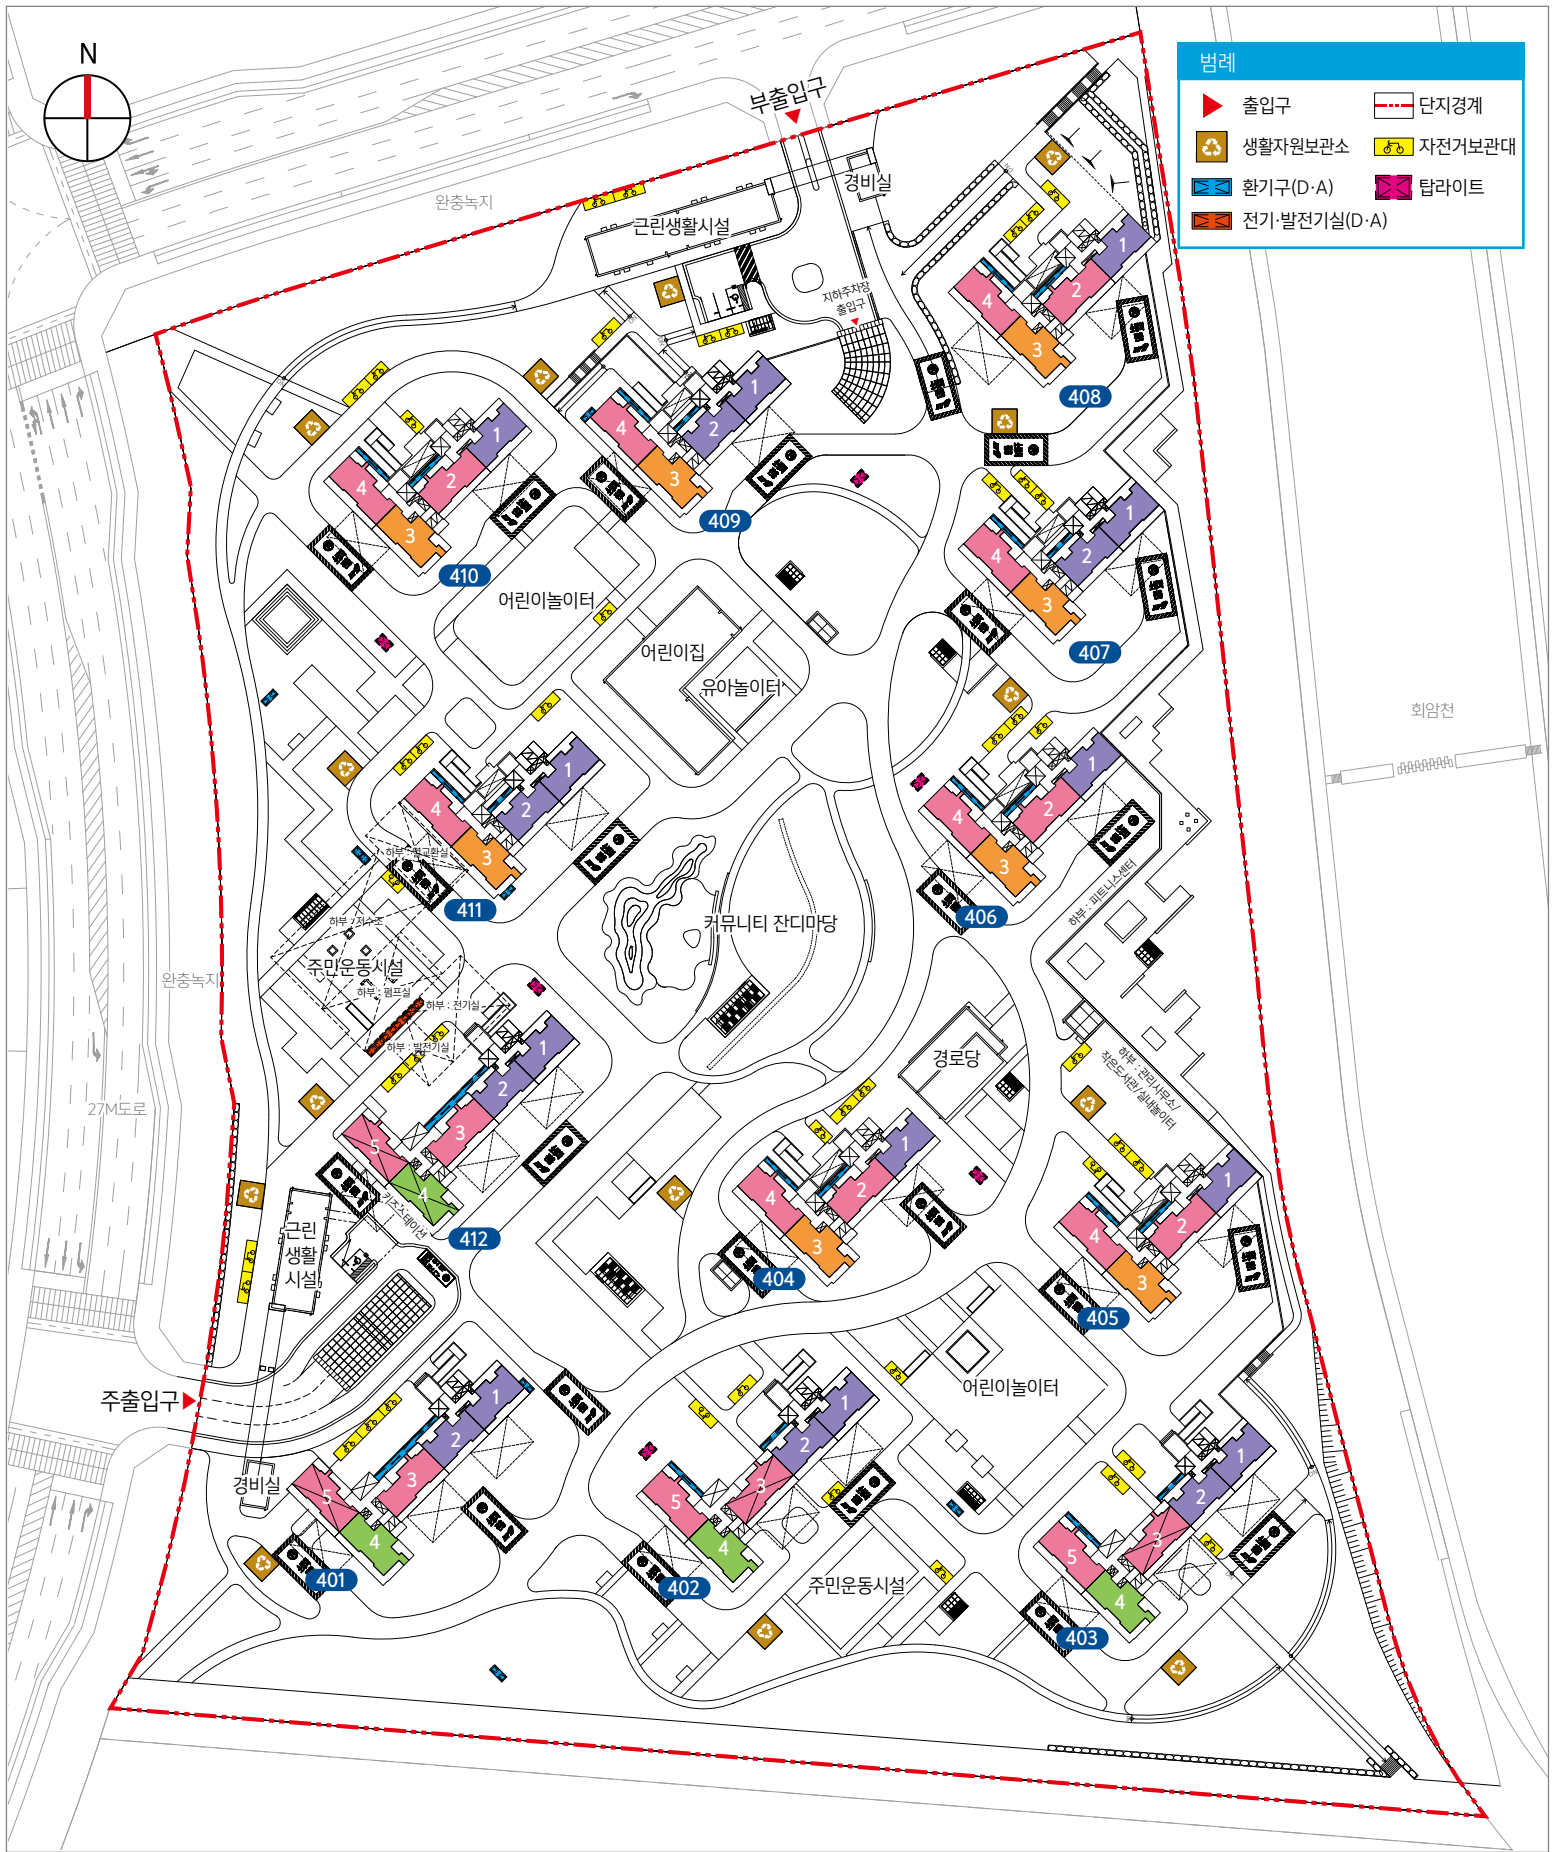

* 상기 단지배치도는 입주자의 이해를 돕기 위한 개략도이므로 실제와 차이가 있을 수 있습니다.

2505	2504	2503		
2405	2404	2403	2402	2401
2305	2304	2303	2302	2301
2205	2204	2203	2202	2201
2105	2104	2103	2102	2101
2005	2004	2003	2002	2001
1905	1904	1903	1902	1901
1805	1804	1803	1802	1801
1705	1704	1703	1702	1701
1605	1604	1603	1602	1601
1505	1504	1503	1502	1501
1405	1404	1403	1402	1401
1305	1304	1303	1302	1301
1205	1204	1203	1202	1201
1105	1104	1103	1102	1101
1005	1004	1003	1002	1001
905	904	903	902	901
805	804	803	802	801
705	704	703	702	701
605	604	603	602	601
505	504	503	502	501
405	404	403	402	401
305	304	303	302	301
204	203	202	201	
104	103	102	101	

59A	59B1	59A	51A
401동 (121세대)			

2505	2504	2503		
2405	2404	2403	2302	2301
2305	2304	2303		
2205	2204	2203	2202	2201
2105	2104	2103	2102	2101
2005	2004	2003	2002	2001
1905	1904	1903	1902	1901
1805	1804	1803	1802	1801
1705	1704	1703	1702	1701
1605	1604	1603	1602	1601
1505	1504	1503	1502	1501
1405	1404	1403	1402	1401
1305	1304	1303	1302	1301
1205	1204	1203	1202	1201
1105	1104	1103	1102	1101
1005	1004	1003	1002	1001
905	904	903	902	901
805	804	803	802	801
705	704	703	702	701
605	604	603	602	601
505	504	503	502	501
405	404	403	402	401
305	304	303	302	301
205	204	202	201	
105	104	102	101	

59A	59B1	59A	51A
402동 (119세대)			

2505	2504	2503		
2405	2404	2403	2402	2401
2305	2304	2303	2302	2301
2205	2204	2203	2202	2201
2105	2104	2103	2102	2101
2005	2004	2003	2002	2001
1905	1904	1903	1902	1901
1805	1804	1803	1802	1801
1705	1704	1703	1702	1701
1605	1604	1603	1602	1601
1505	1504	1503	1502	1501
1405	1404	1403	1402	1401
1305	1304	1303	1302	1301
1205	1204	1203	1202	1201
1105	1104	1103	1102	1101
1005	1004	1003	1002	1001
905	904	903	902	901
805	804	803	802	801
705	704	703	702	701
605	604	603	602	601
505	504	503	502	501
405	404	403	402	401
305	304	303	302	301
205	204	202	201	
105	104	102	101	

59A	59B1	59A	51A
403동 (121세대)			

2904	2903	2902	2901
2804	2803	2802	2801
2704	2703	2702	2701
2604	2603	2602	2601
2504	2503	2502	2501
2404	2403	2402	2401
2304	2303	2302	2301
2204	2203	2202	2201
2104	2103	2102	2101
2004	2003	2002	2001
1904	1903	1902	1901
1804	1803	1802	1801
1704	1703	1702	1701
1604	1603	1602	1601
1504	1503	1502	1501
1404	1403	1402	1401
1304	1303	1302	1301
1204	1203	1202	1201
1104	1103	1102	1101
1004	1003	1002	1001
904	903	902	901
804	803	802	801
704	703	702	701
604	603	602	601
504	503	502	501
404	403	402	401
304	303	302	301
204	203	202	201
104	103	102	101

59A	59B	59A	51A
404동 (116세대)			

2904	2903	2902	2901
2804	2803	2802	2801
2704	2703	2702	2701
2604	2603	2602	2601
2504	2503	2502	2501
2404	2403	2402	2401
2304	2303	2302	2301
2204	2203	2202	2201
2104	2103	2102	2101
2004	2003	2002	2001
1904	1903	1902	1901
1804	1803	1802	1801
1704	1703	1702	1701
1604	1603	1602	1601
1504	1503	1502	1501
1404	1403	1402	1401
1304	1303	1302	1301
1204	1203	1202	1201
1104	1103	1102	1101
1004	1003	1002	1001
904	903	902	901
804	803	802	801
704	703	702	701
604	603	602	601
504	503	502	501
404	403	402	401
304	303	302	301
204	203	202	201
104	103	102	101

59A	59B	59A	51A
405동 (116세대)			

2904	2903	2902	2901
2804	2803	2802	2801
2704	2703	2702	2701
2604	2603	2602	2601
2504	2503	2502	2501
2404	2403	2402	2401
2304	2303	2302	2301
2204	2203	2202	2201
2104	2103	2102	2101
2004	2003	2002	2001
1904	1903	1902	1901
1804	1803	1802	1801
1704	1703	1702	1701
1604	1603	1602	1601
1504	1503	1502	1501
1404	1403	1402	1401
1304	1303	1302	1301
1204	1203	1202	1201
1104	1103	1102	1101
1004	1003	1002	1001
904	903	902	901
804	803	802	801
704	703	702	701
604	603	602	601
504	503	502	501
404	403	402	401
304	303	302	301
204	203	202	201
104	103	102	101

59A	59B	59A	51A
406동 (116세대)			

2904	2903	2902	2901
2804	2803	2802	2801
2704	2703	2702	2701
2604	2603	2602	2601
2504	2503	2502	2501
2404	2403	2402	2401
2304	2303	2302	2301
2204	2203	2202	2201
2104	2103	2102	2101
2004	2003	2002	2001
1904	1903	1902	1901
1804	1803	1802	1801
1704	1703	1702	1701
1604	1603	1602	1601
1504	1503	1502	1501
1404	1403	1402	1401
1304	1303	1302	1301
1204	1203	1202	1201
1104	1103	1102	1101
1004	1003	1002	1001
904	903	902	901
804	803	802	801
704	703	702	701
604	603	602	601
504	503	502	501
404	403	402	401
304	303	302	301
204	203	202	201
104	103	102	101

59A	59B	51A
407동 (116세대)		

2904	2903	2902	2901
2804	2803	2802	2801
2704	2703	2702	2701
2604	2603	2602	2601
2504	2503	2502	2501
2404	2403	2402	2401
2304	2303	2302	2301
2204	2203	2202	2201
2104	2103	2102	2101
2004	2003	2002	2001
1904	1903	1902	1901
1804	1803	1802	1801
1704	1703	1702	1701
1604	1603	1602	1601
1504	1503	1502	1501
1404	1403	1402	1401
1304	1303	1302	1301
1204	1203	1202	1201
1104	1103	1102	1101
1004	1003	1002	1001
904	903	902	901
804	803	802	801
704	703	702	701
604	603	602	601
504	503	502	501
404	403	402	401
304	303	302	301
204	203	202	201
104	103	102	101

59A	59B	59A	51A
408동 (116세대)			

2904	2903	2902	2901
2804	2803	2802	2801
2704	2703	2702	2701
2604	2603	2602	2601
2504	2503	2502	2501
2404	2403	2402	2401
2304	2303	2302	2301
2204	2203	2202	2201
2104	2103	2102	2101
2004	2003	2002	2001
1904	1903	1902	1901
1804	1803	1802	1801
1704	1703	1702	1701
1604	1603	1602	1601
1504	1503	1502	1501
1404	1403	1402	1401
1304	1303	1302	1301
1204	1203	1202	1201
1104	1103	1102	1101
1004	1003	1002	1001
904	903	902	901
804	803	802	801
704	703	702	701
604	603	602	601
504	503	502	501
404	403	402	401
304	303	302	301
204	203	202	201
104	103	102	101

59A	59B	59A	51A
409동 (116세대)			

2904	2903	2902	2901
2804	2803	2802	2801
2704	2703	2702	2701
2604	2603	2602	2601
2504	2503	2502	2501
2404	2403	2402	2401
2304	2303	2302	2301
2204	2203	2202	2201



스마트폰으로 좌측 QR코드를 스캔해 보세요.
양주옥정 A-4(1)블록 정보를 확인하실 수 있습니다.

www.oj-a4-1.co.kr



ESG로 만들어가는 따뜻한 세상, 보다 나아지는 너와 나, 더 희망찬 우리!

문의 : **1600-1004**

■ LH홈페이지 : www.lh.or.kr

■ LH청약센터 : <https://apply.lh.or.kr>